


**Instrumentos de planeamiento:**

- Normas subsidiarias
- Plan parcial sector 1, Unidad de Ejecución 1
- Plan parcial sector 3
- Modificación Unidad de Ejecución nº 8
- Modificación puntual nº 6 de las Normas subsidiarias
- Plan parcial sector 1, Unidad de Ejecución 2
- Plan parcial sector 5
- Plan parcial sector 4 y Modificación calificación suelo Sector 4
- Corrección de errores Plan parcial sector 3
- Modificación puntual Unidad de Ejecución nº 3
- Plan parcial sector 2
- Plan parcial sector 6
- Plan especial para reserva de suelo dotacional IES de Museros
- Plan especial para reserva de suelo dotacional Escuela "La Masía"
- Plan de reforma interior "Camí Vell de Massalfassar"
- ED PAIS VALENCIÀ

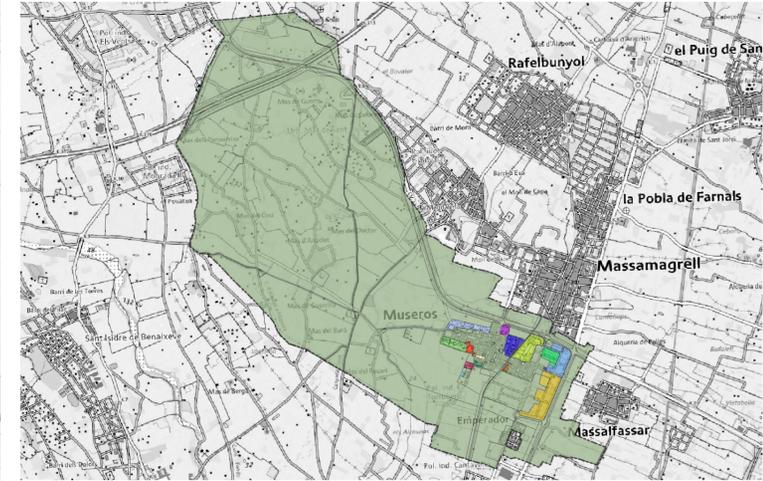

Este documento tiene carácter informativo y no tiene valor jurídico. Habrá que acudir a los documentos de los instrumentos de planeamiento, a través del órgano competente, para obtener información con plena validez jurídica

**Diligencia:** Para hacer constar que el presente texto consolidado se ajusta a las bases reguladoras aprobadas por la ORDEN 1/2023, de 13 de septiembre, de la Conselleria de Medio Ambiente, Agua, Infraestructuras y Territorio, a la Resolución de convocatoria de 19 de junio de 2024 y a la Instrucción para la redacción de textos consolidados de planeamiento urbanístico vigente, incluyendo todos los instrumentos de planeamiento urbanístico en vigor y que no se ha introducido ningún cambio respecto a las determinaciones de carácter normativo de los documentos consolidados. Este texto consolidado ha sido supervisado por los Servicios Técnicos del Ayuntamiento.

AJUNTAMENT DE  
**MUSEROS**



**TEXTO CONSOLIDADO DE PLANEAMIENTO**

INSTRUMENTOS DE PLANEAMIENTO

0.0

tri arquitectura  
ingeniería y urbanismo

aro  
arquitectura  
Vicent, María, Francesc

OCTUBRE 2025

07150@ctv.es 620217860 carrer Conca 26, pla 1, 46008 VALENCIA

ESCALA 1: 3500