

EXCMO. AYUNTAMIENTO DE MUSEROS

PLAN GENERAL ESTRUCTURAL DE MUSEROS (PROPUESTA FINAL DEL PLAN GENERAL)

DILIGENCIA DE SECRETARIA:

La extiendo yo, la Secretaria General del Ayuntamiento de Museros, para hacer constar que el presente documento, *firmado, foliado y diligenciado electrónicamente*, coincide enteramente con el que consta en el expediente original del Plan General Estructural de Museros, propuesta final del Plan General, que se tramita en este Ayuntamiento de Museros. Y para que así conste, expido la presente en Museros, con fecha al margen.

Documento firmado electrónicamente.

La Secretaria General.


Fdo. Araceli Martín Blasco.



VOLUMEN I Análisis y Diagnóstico territorial 2. PLANOS DE INFORMACIÓN

ABRIL 2019



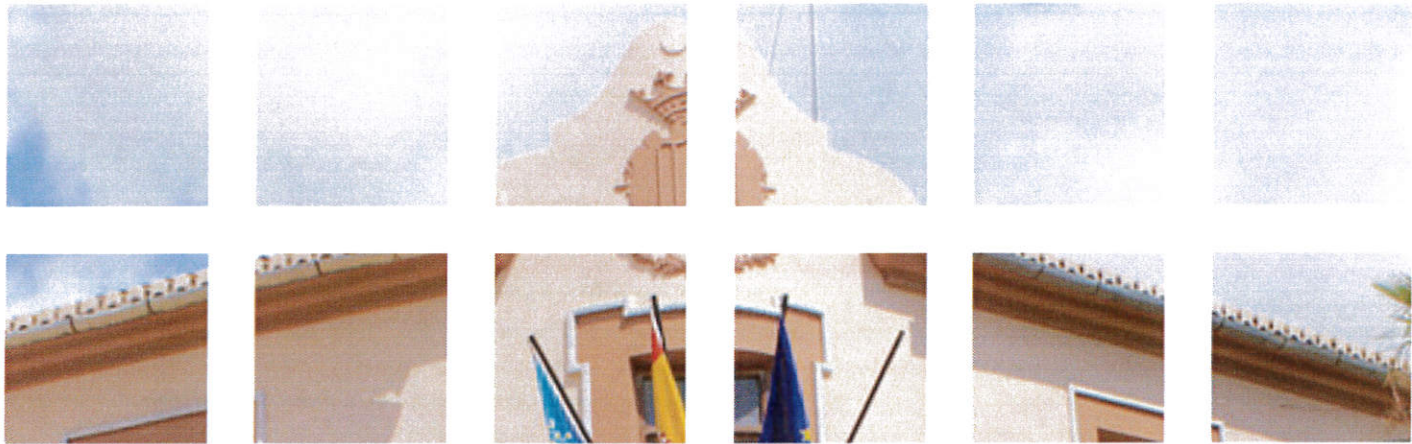

EXCMO. AYUNTAMIENTO DE MUSEROS



PLAN GENERAL ESTRUCTURAL DE MUSEROS
(PROPUESTA FINAL DEL PLAN GENERAL)



VOLUMEN I
Análisis y Diagnóstico territorial
I-2. 4. PLANOS DE INFORMACIÓN
PAISAJE

ABRIL 2019



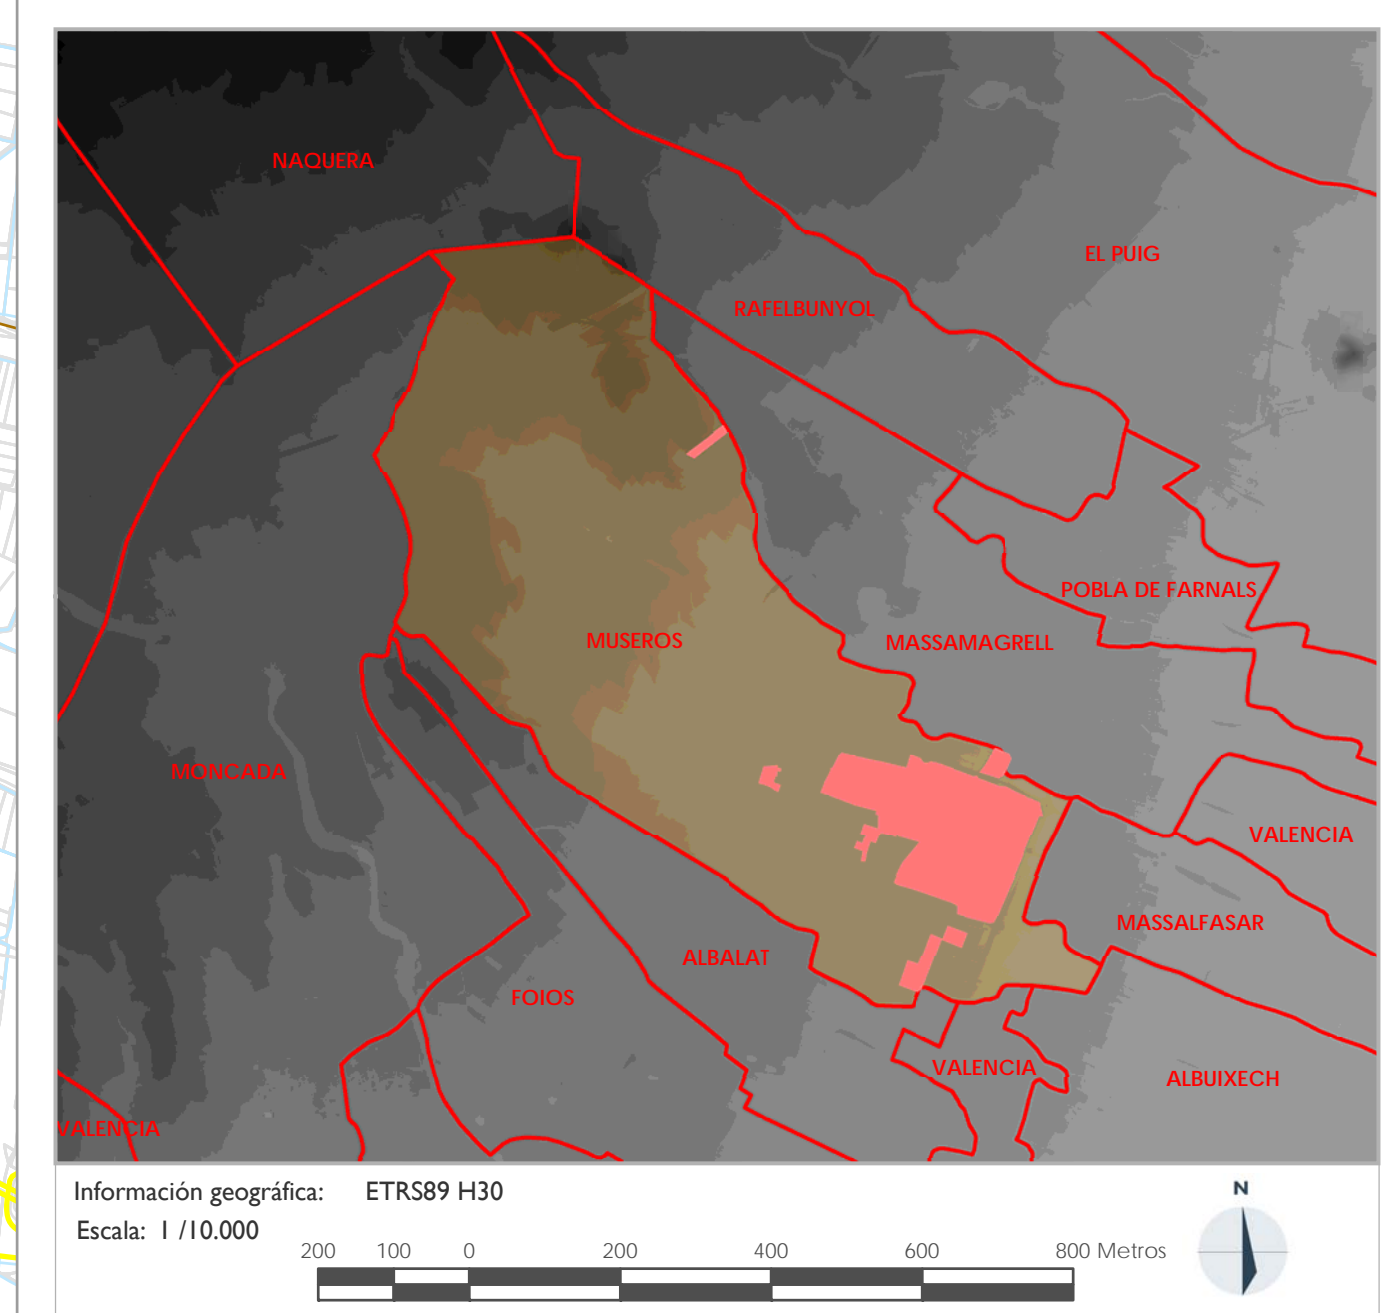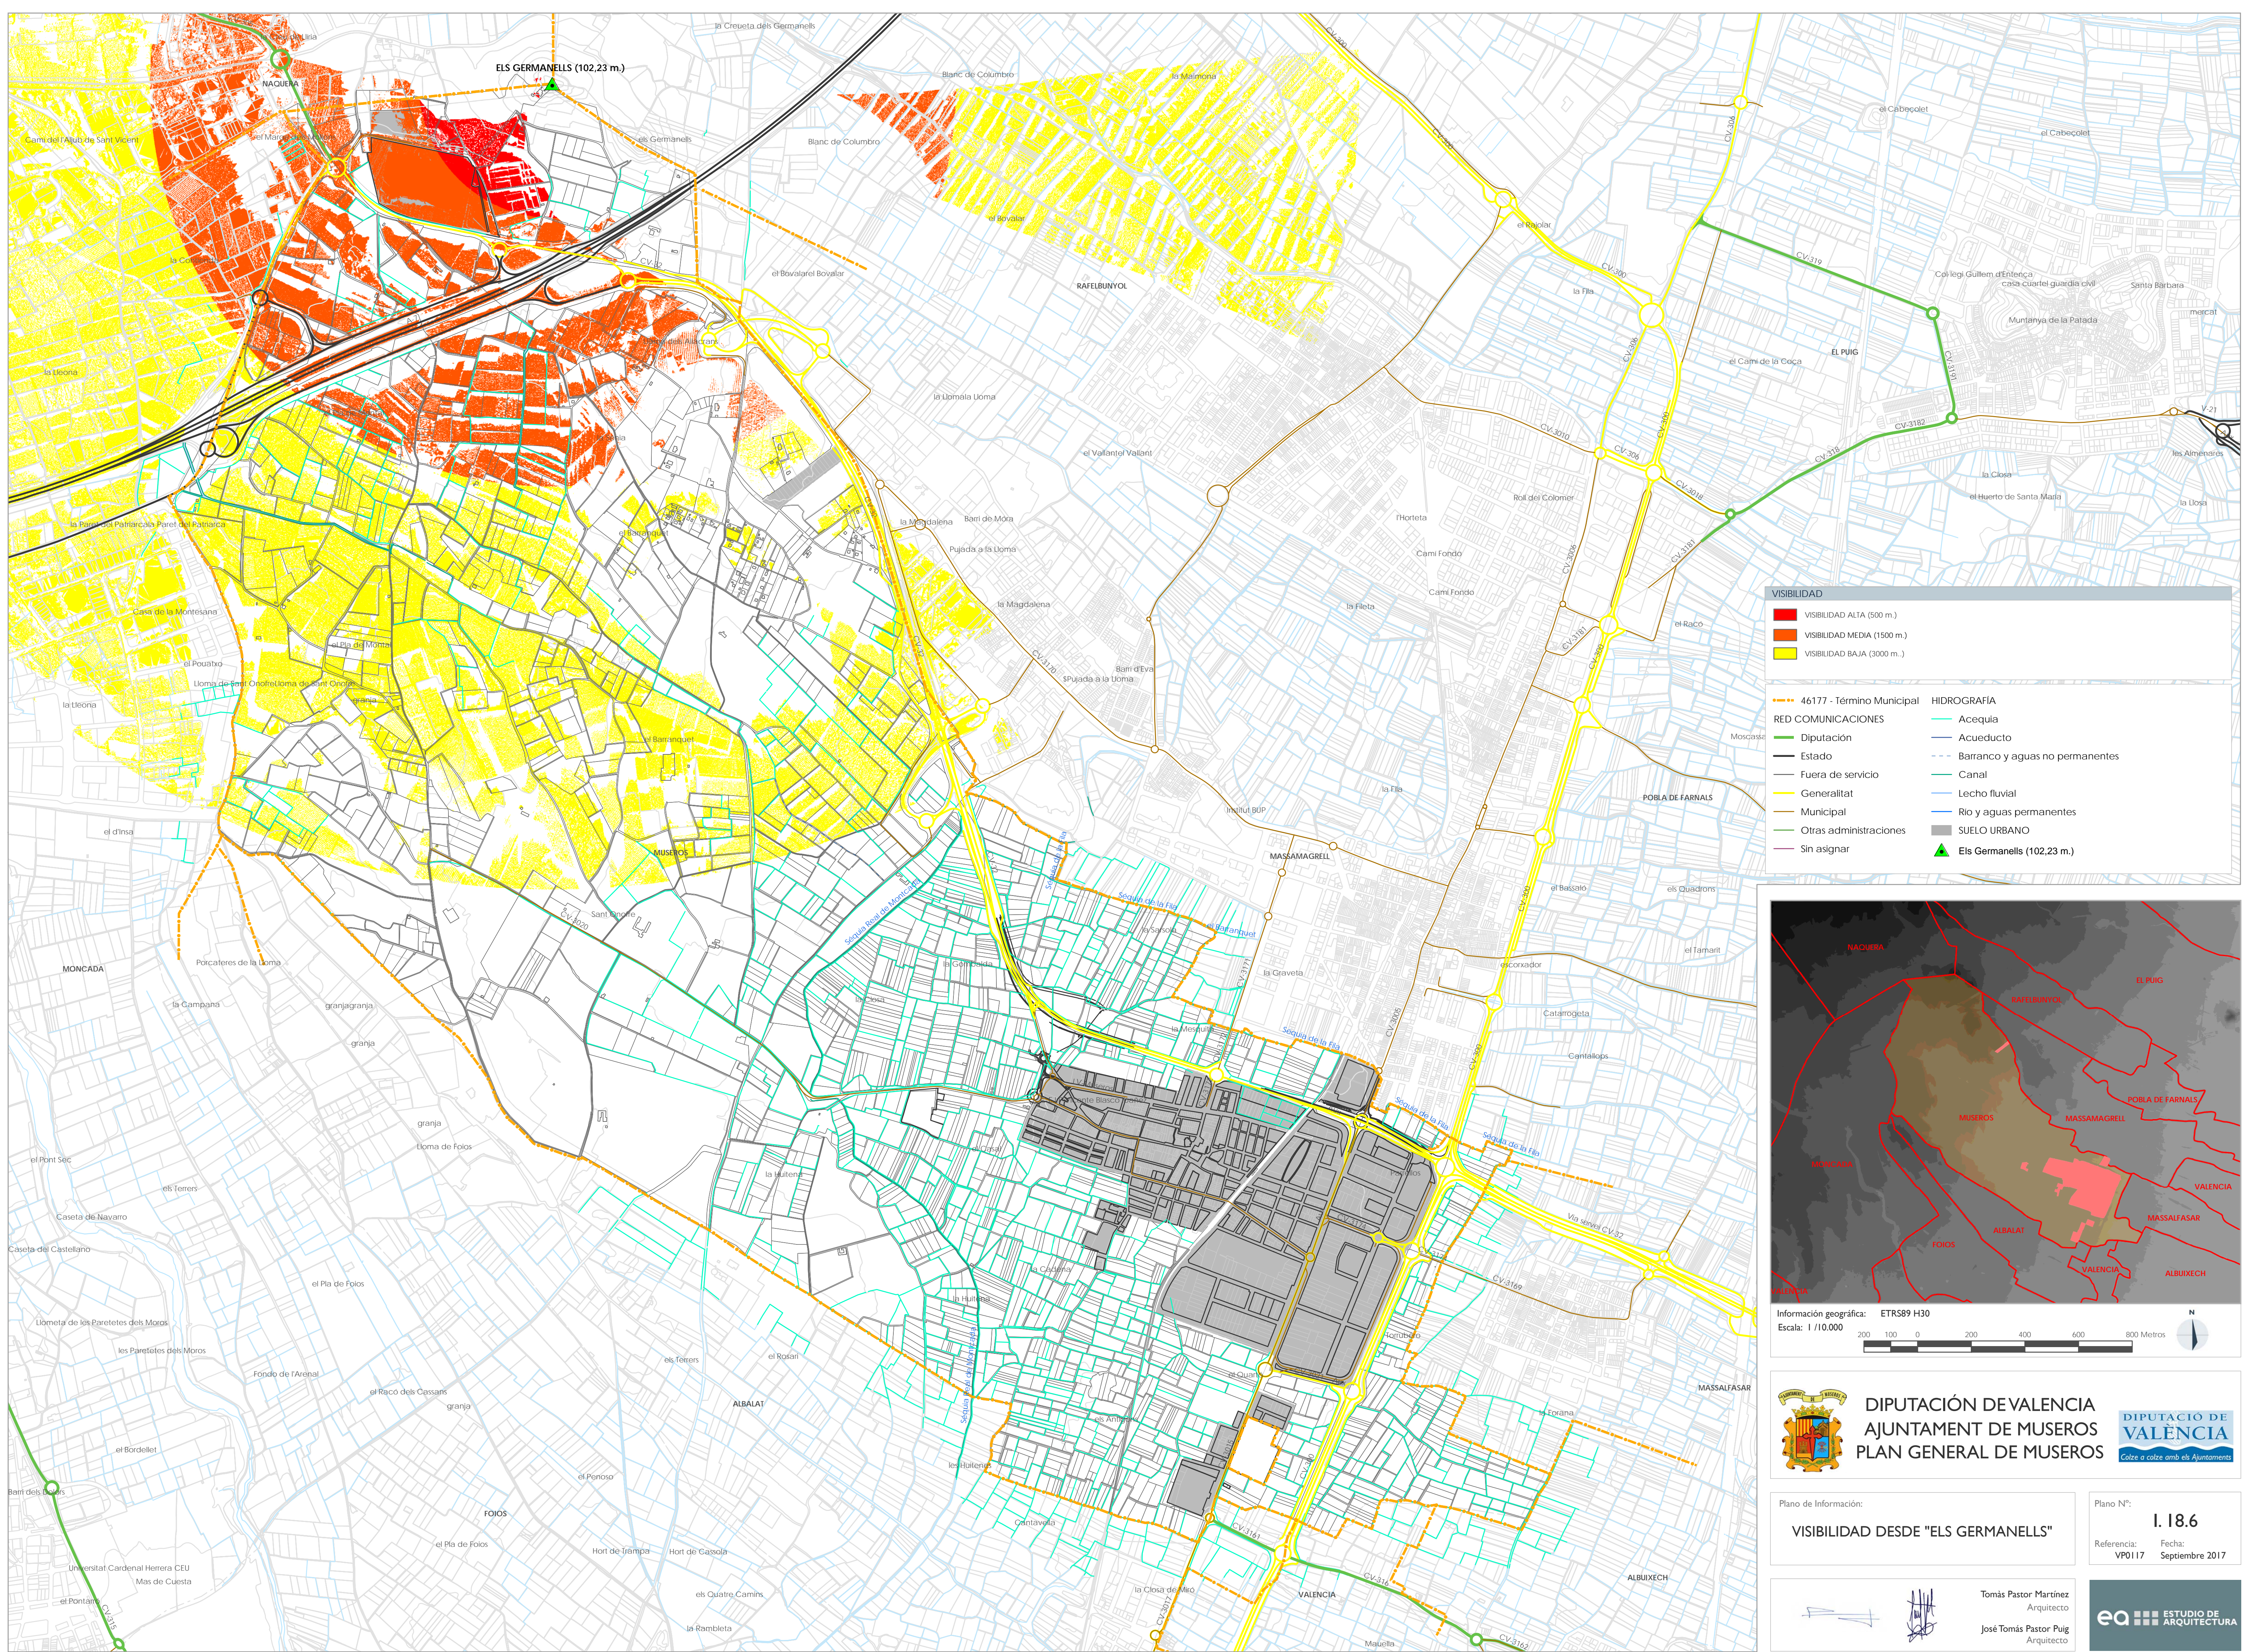

DIPUTACIÓN DE VALENCIA
AJUNTAMENT DE MUSEROS
PLAN GENERAL DE MUSEROS

DIPUTACIÓ DE VALÈNCIA
Col·le a col·le amb els Ajuntaments

Plano de Información:
VISIBILIDAD DESDE "ELS GERMANELLS"

Plano N°:
1.18.6



Referencia:
VP0117



Fecha:
Septiembre 2017

Tomás Pastor Martínez
Arquitecto

José Tomás Pastor Puig
Arquitecto

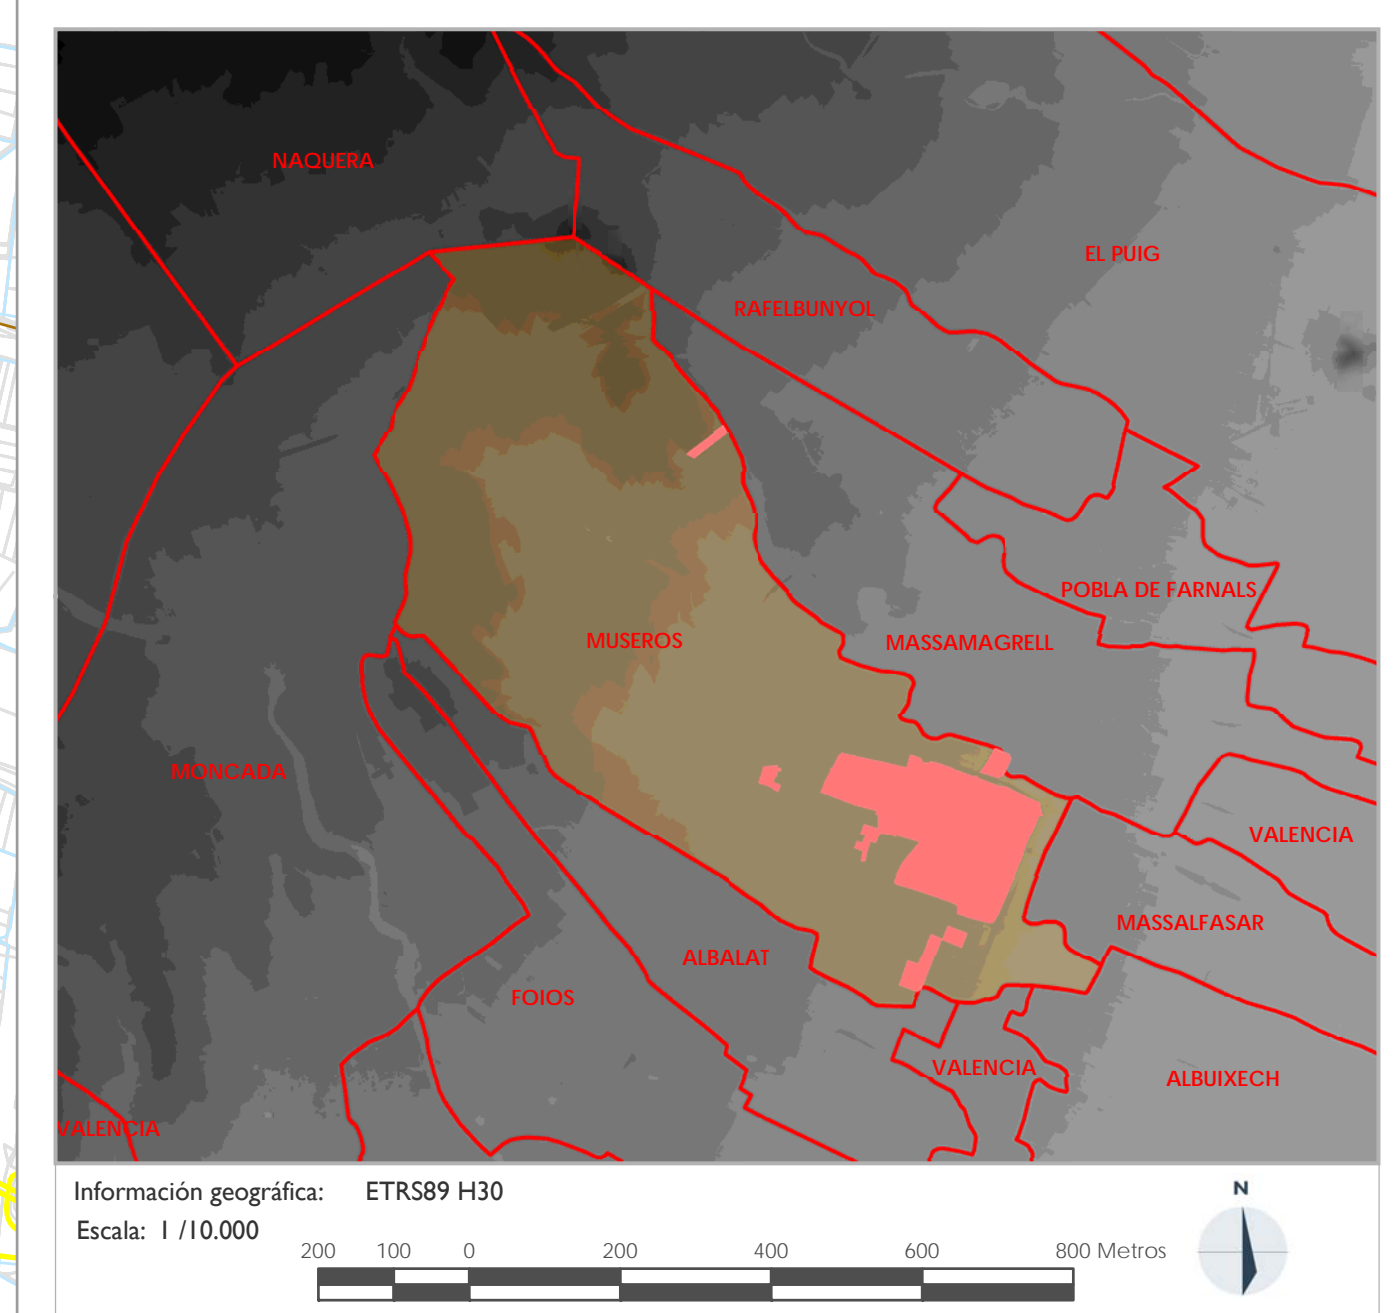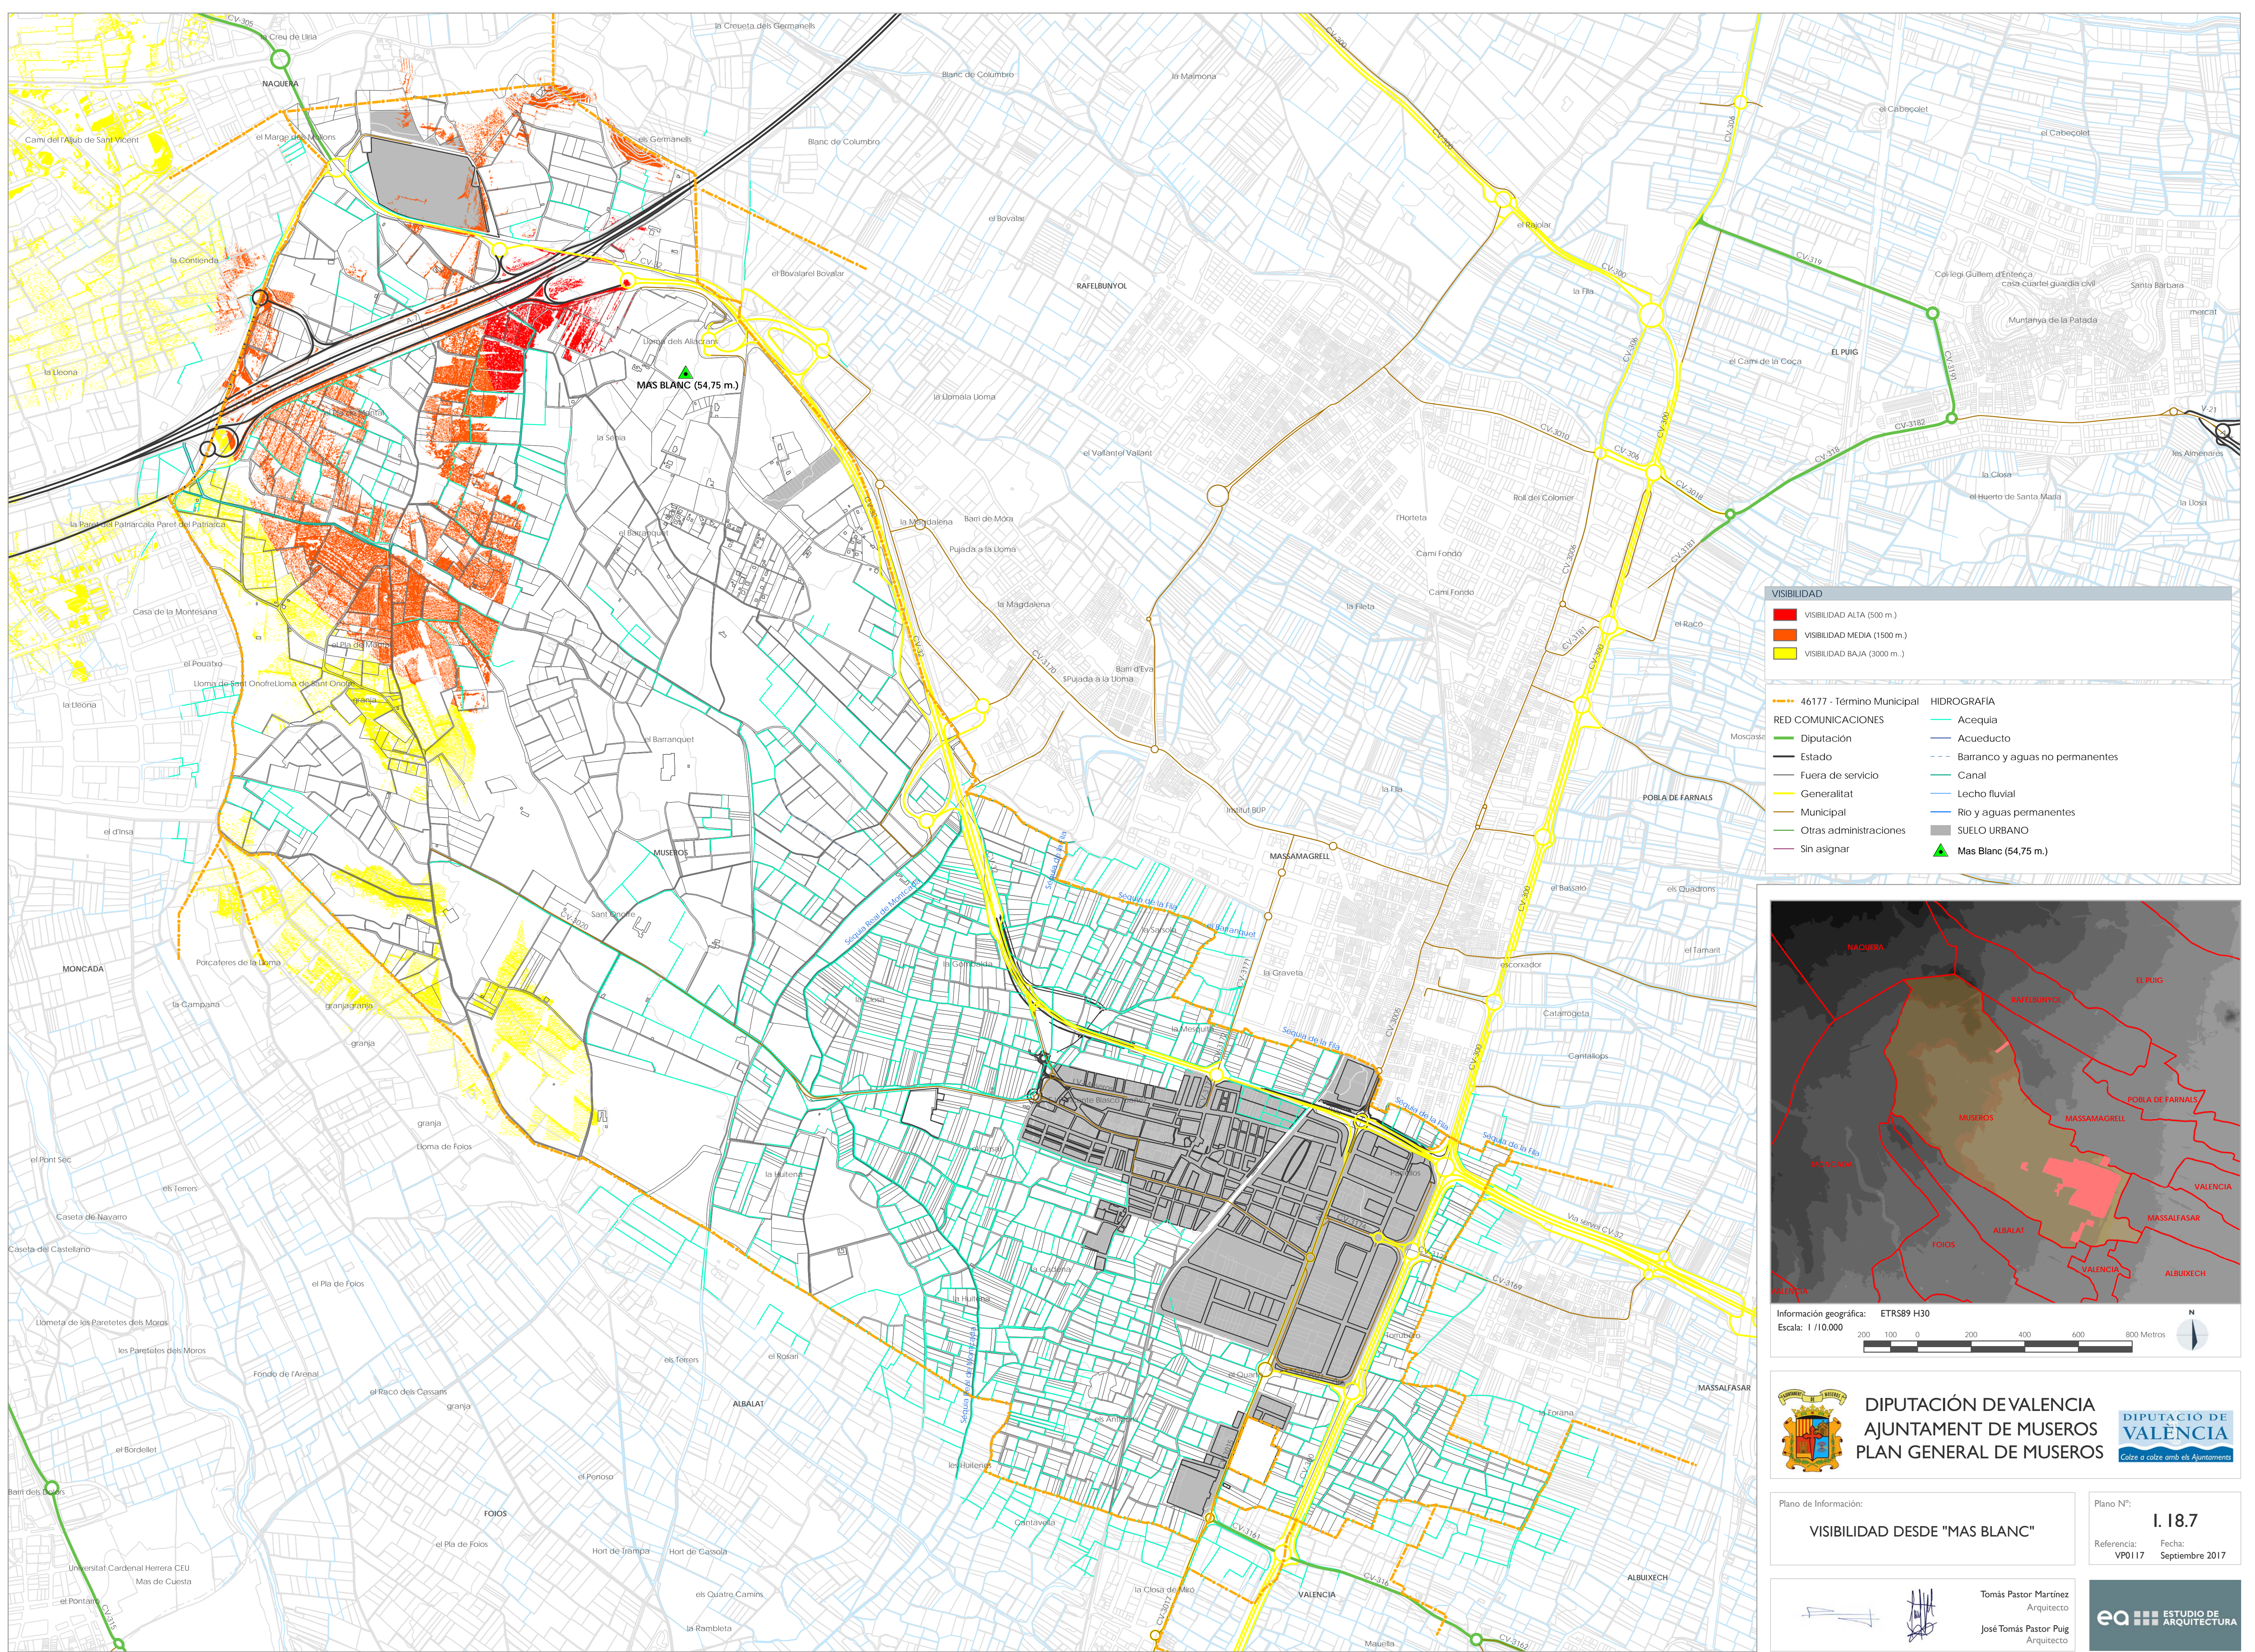ea ESTUDIO DE ARQUITECTURA






DIPUTACIÓN DE VALENCIA
AJUNTAMENT DE MUSEROS
PLAN GENERAL DE MUSEROS



Plano de Información: **VISIBILIDAD DESDE "MAS BLANC"**


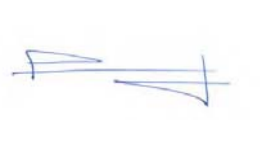
Plano N°: **I. 18.7**

Referencia: VP0117 Fecha: Septiembre 2017


 Tomás Pastor Martínez
 Arquitecto


 José Tomás Pastor Puig
 Arquitecto


ESTUDIO DE ARQUITECTURA

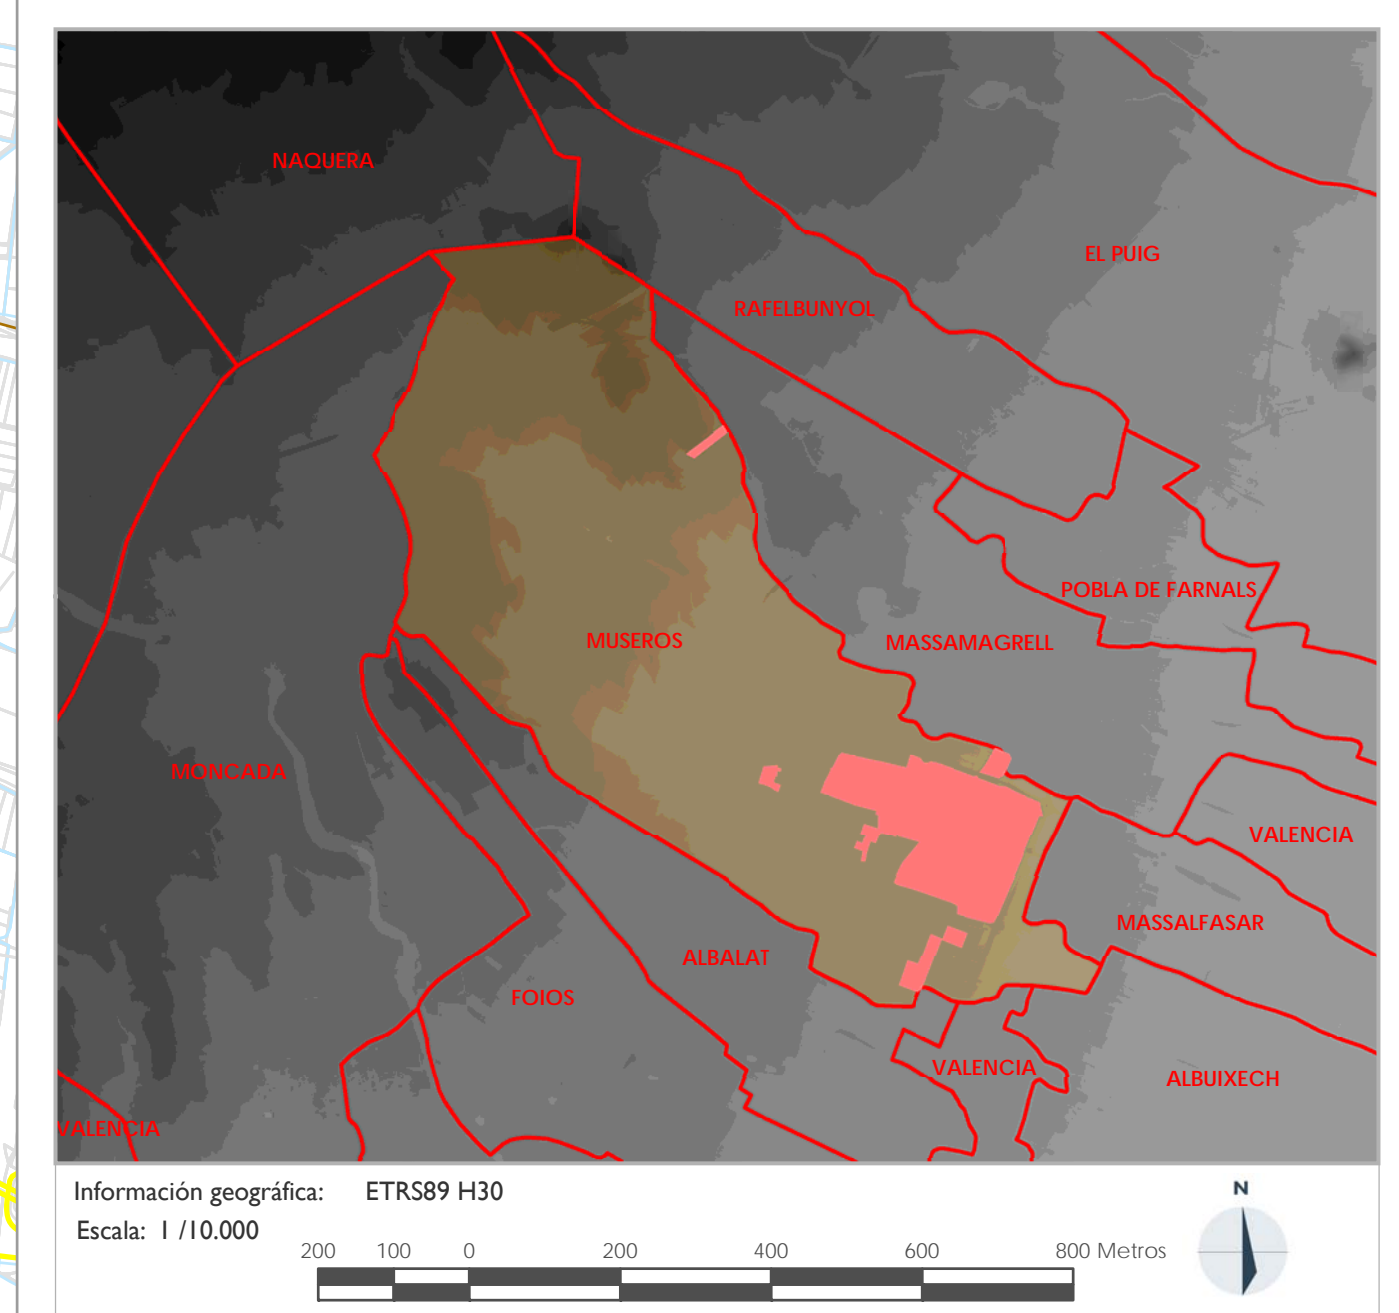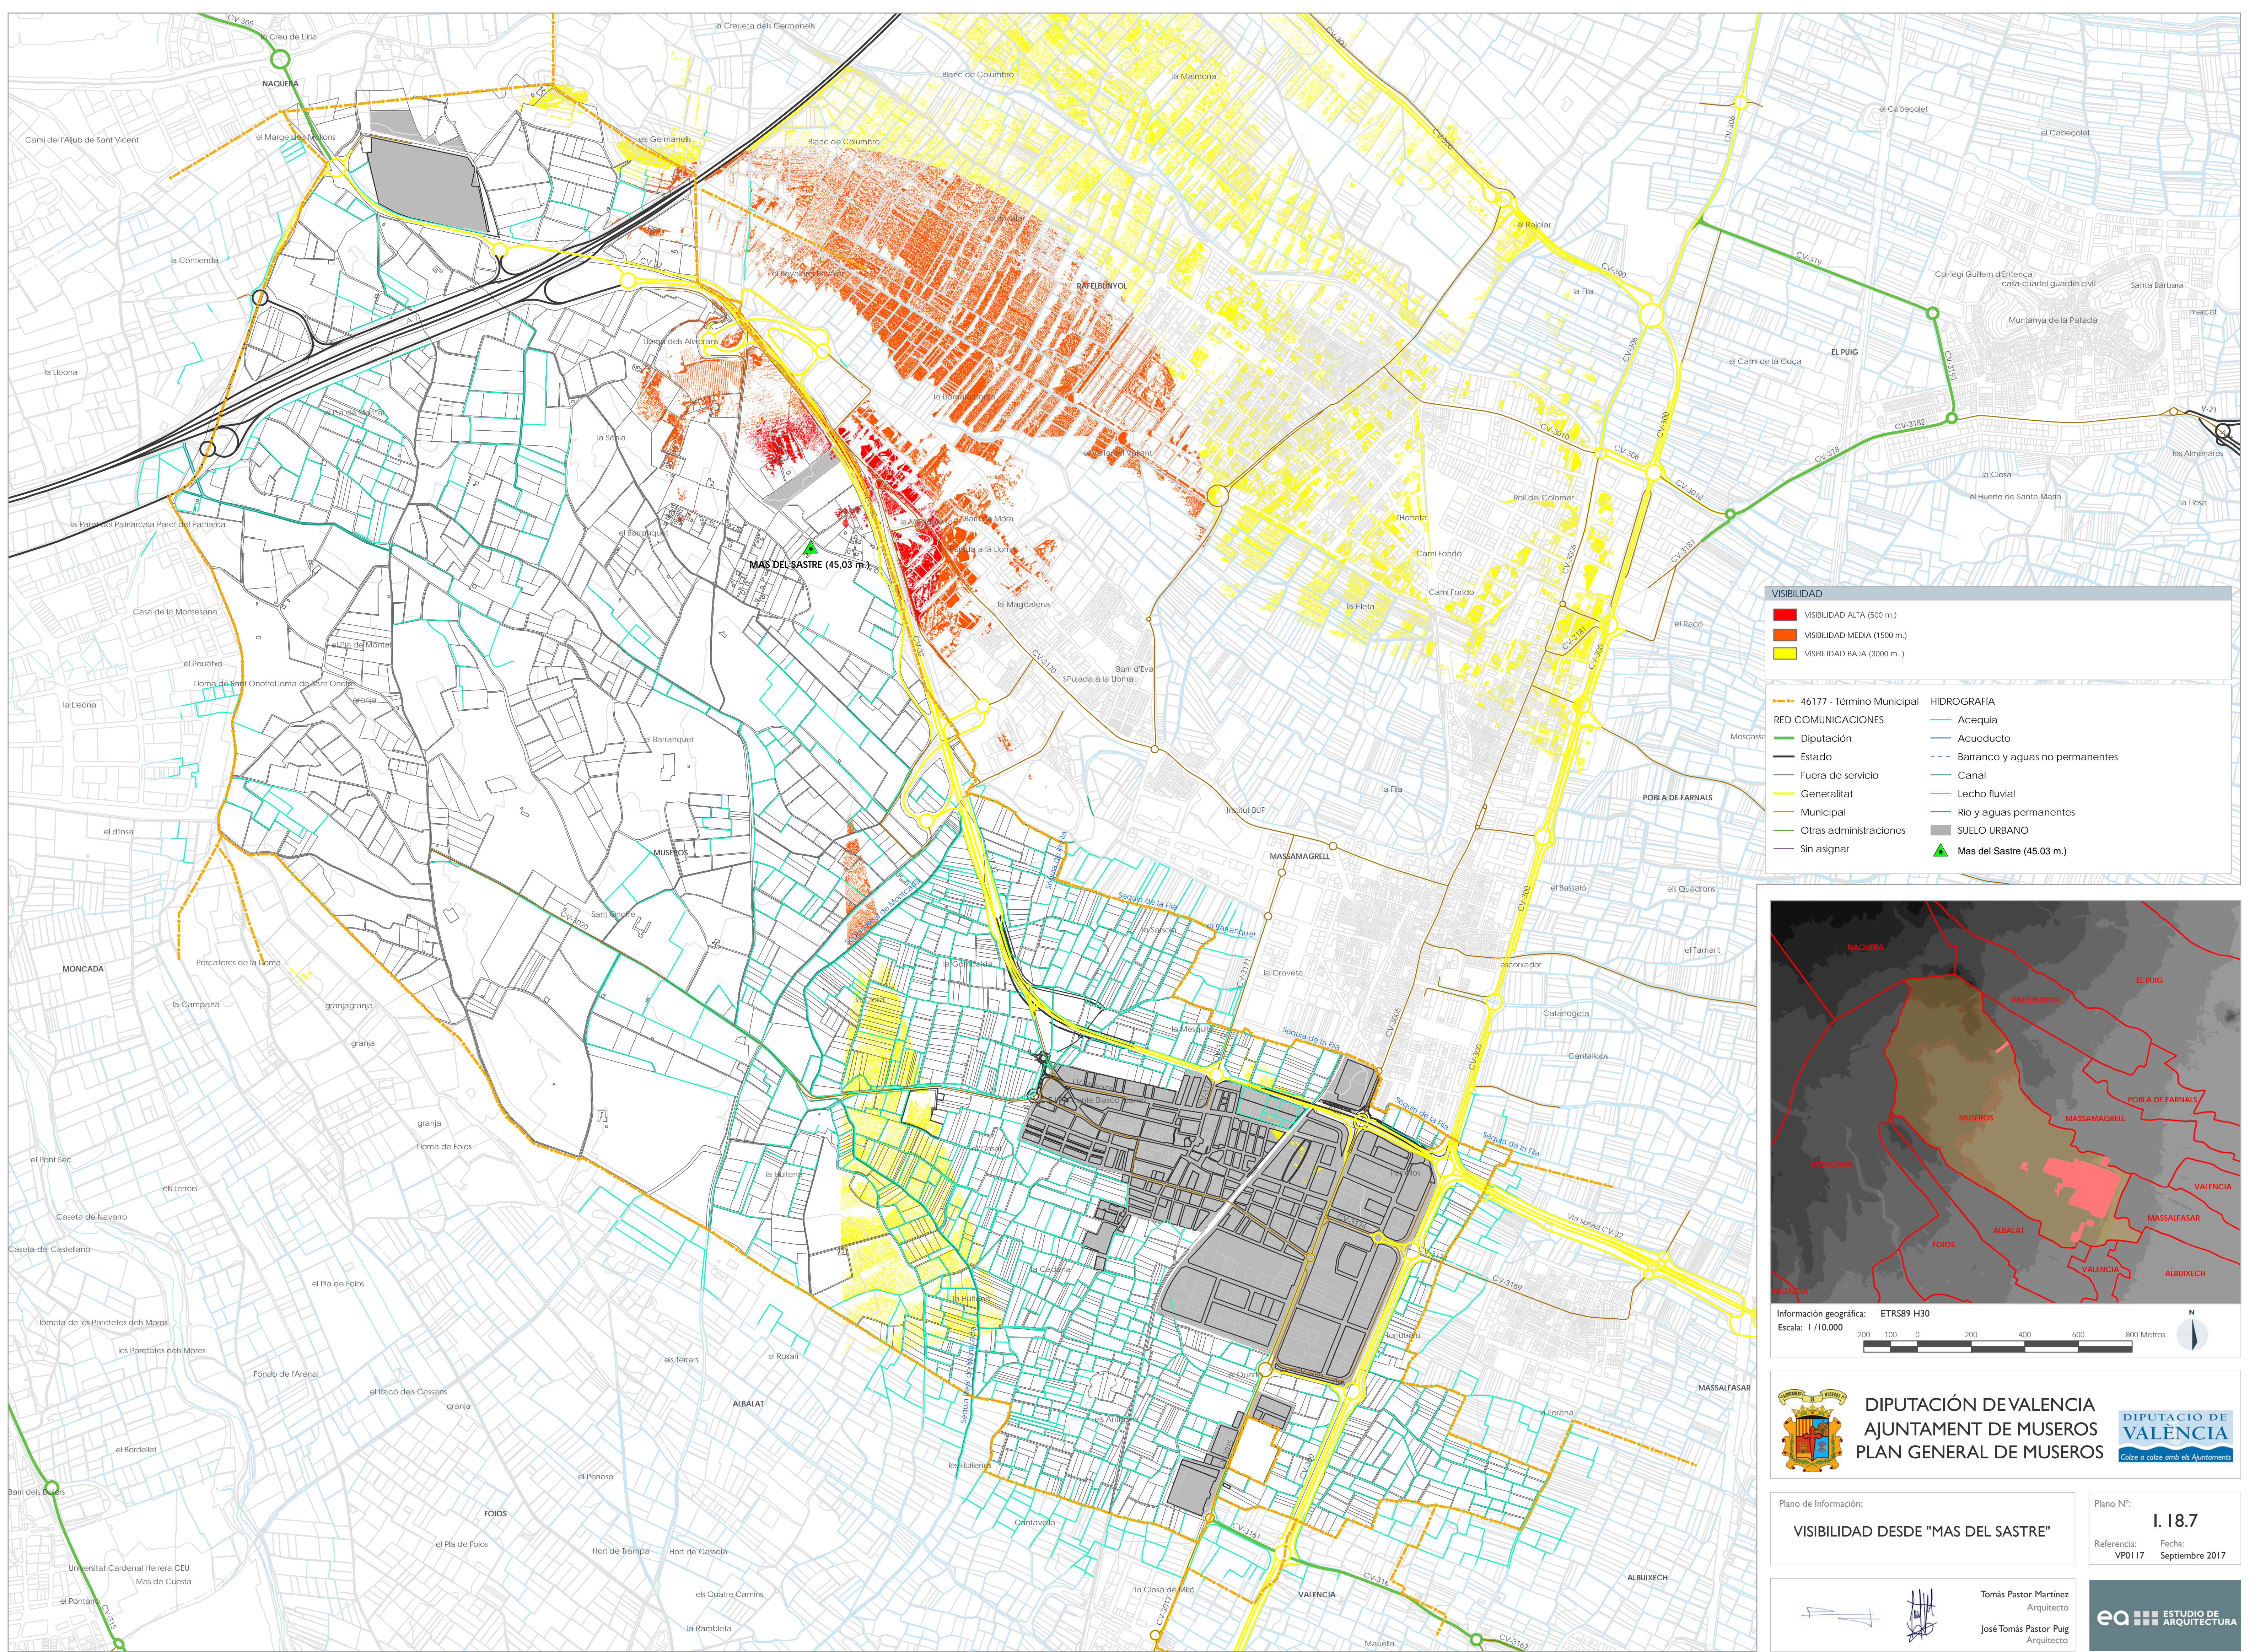

DIPUTACIÓN DE VALENCIA
AJUNTAMENT DE MUSEROS
PLAN GENERAL DE MUSEROS

Plano de Información:
VISIBILIDAD DESDE "MAS DEL SASTRE"

Plano N°:
I. 18.7

Referencia:
VP0117

Fecha:
Septiembre 2017

Tomás Pastor Martínez
Arquitecto

José Tomás Pastor Puig
Arquitecto

ea ESTUDIO DE ARQUITECTURA