

# EXCMO. AYUNTAMIENTO DE MUSEROS

## PLAN GENERAL ESTRUCTURAL DE MUSEROS (PROPUESTA FINAL DEL PLAN GENERAL)

### DILIGENCIA DE SECRETARIA:


La extiendo yo, la Secretaria General del Ayuntamiento de Museros, para hacer constar que el presente documento, *firmado, foliado y diligenciado electrónicamente*, coincide enteramente con el que consta en el expediente original del Plan General Estructural de Museros, propuesta final del Plan General, que se tramita en este Ayuntamiento de Museros. Y para que así conste, expido la presente en Museros, con fecha al margen.

Documento firmado electrónicamente.

La Secretaria General.

Fdo. Araceli Martín Blasco.


VOLUMEN II  
Documentación Justificativa

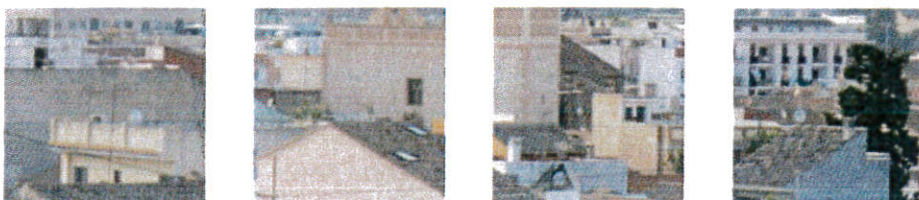

ABRIL 2019





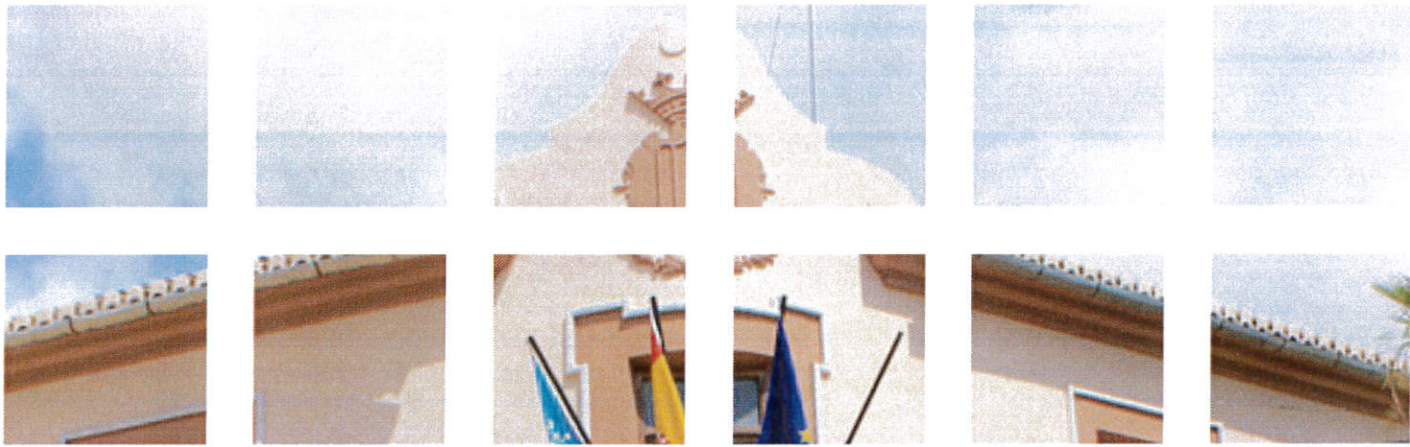

# EXCMO. AYUNTAMIENTO DE MUSEROS

PLAN GENERAL ESTRUCTURAL DE MUSEROS  
(PROPUESTA FINAL DEL PLAN GENERAL)





VOLUMEN II  
Documentación Justificativa  
II-2. ESTUDIOS COMPLEMENTARIOS  
II-2.2. ESTUDIO ACÚSTICO

ABRIL 2019





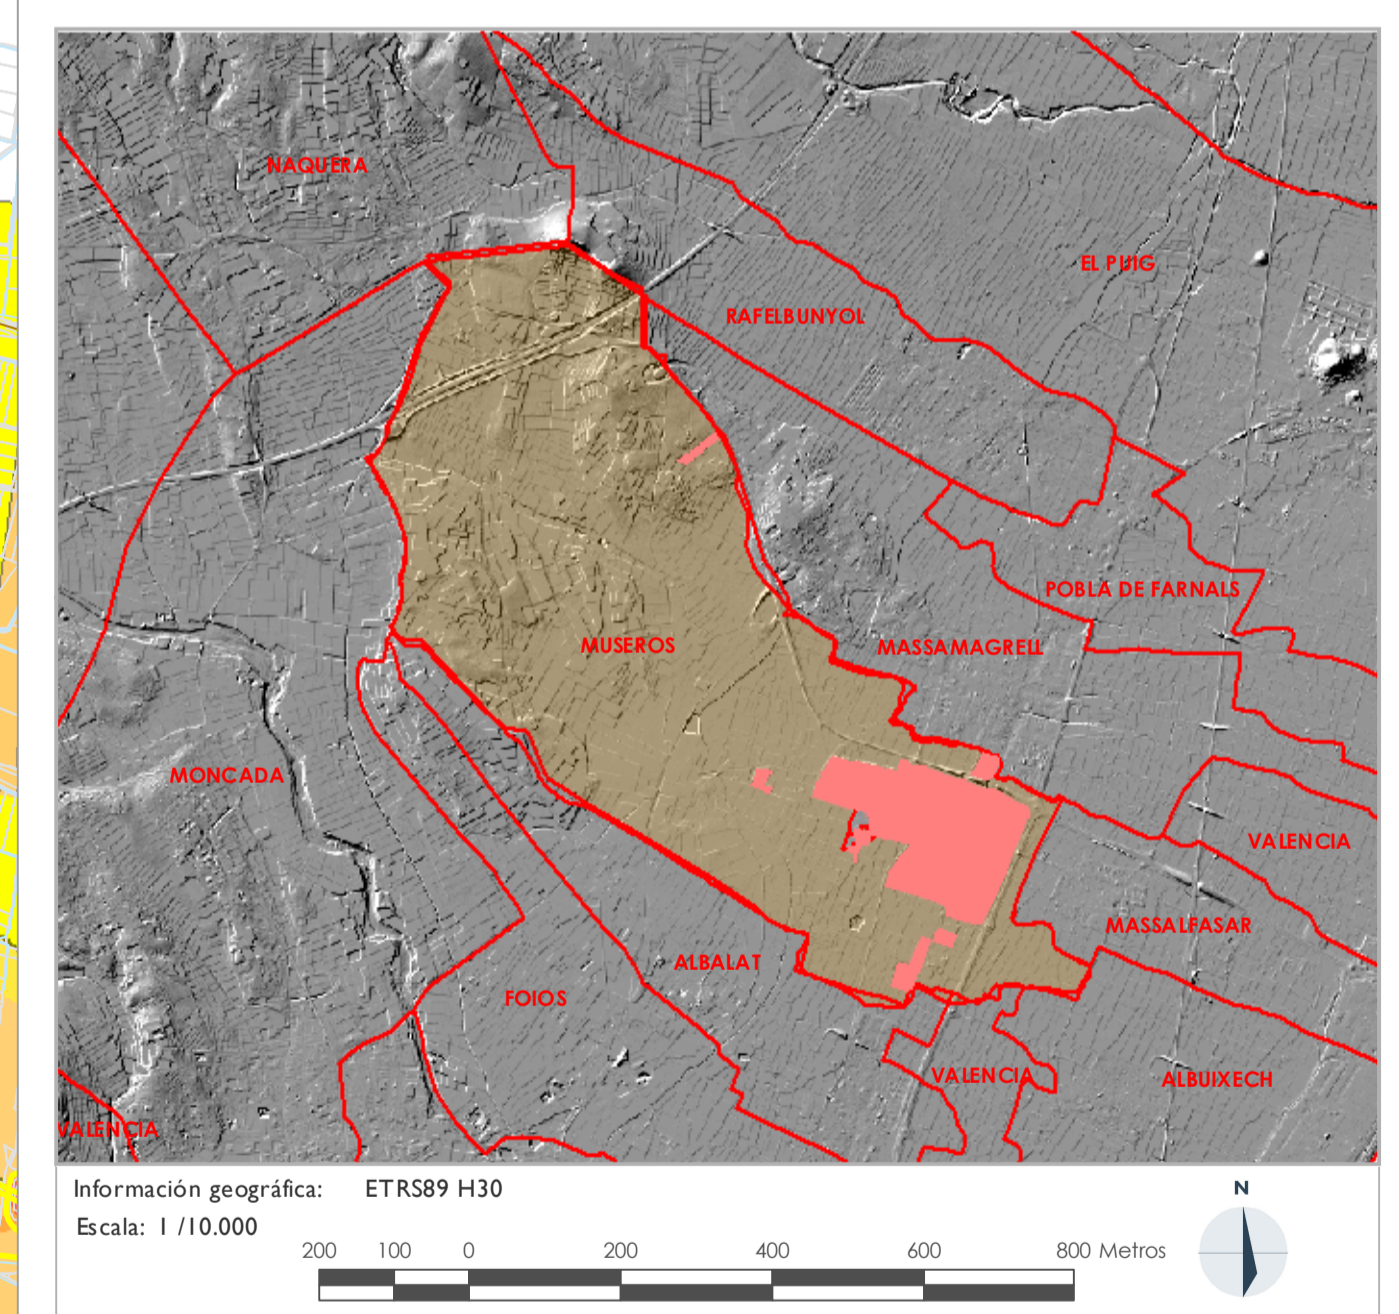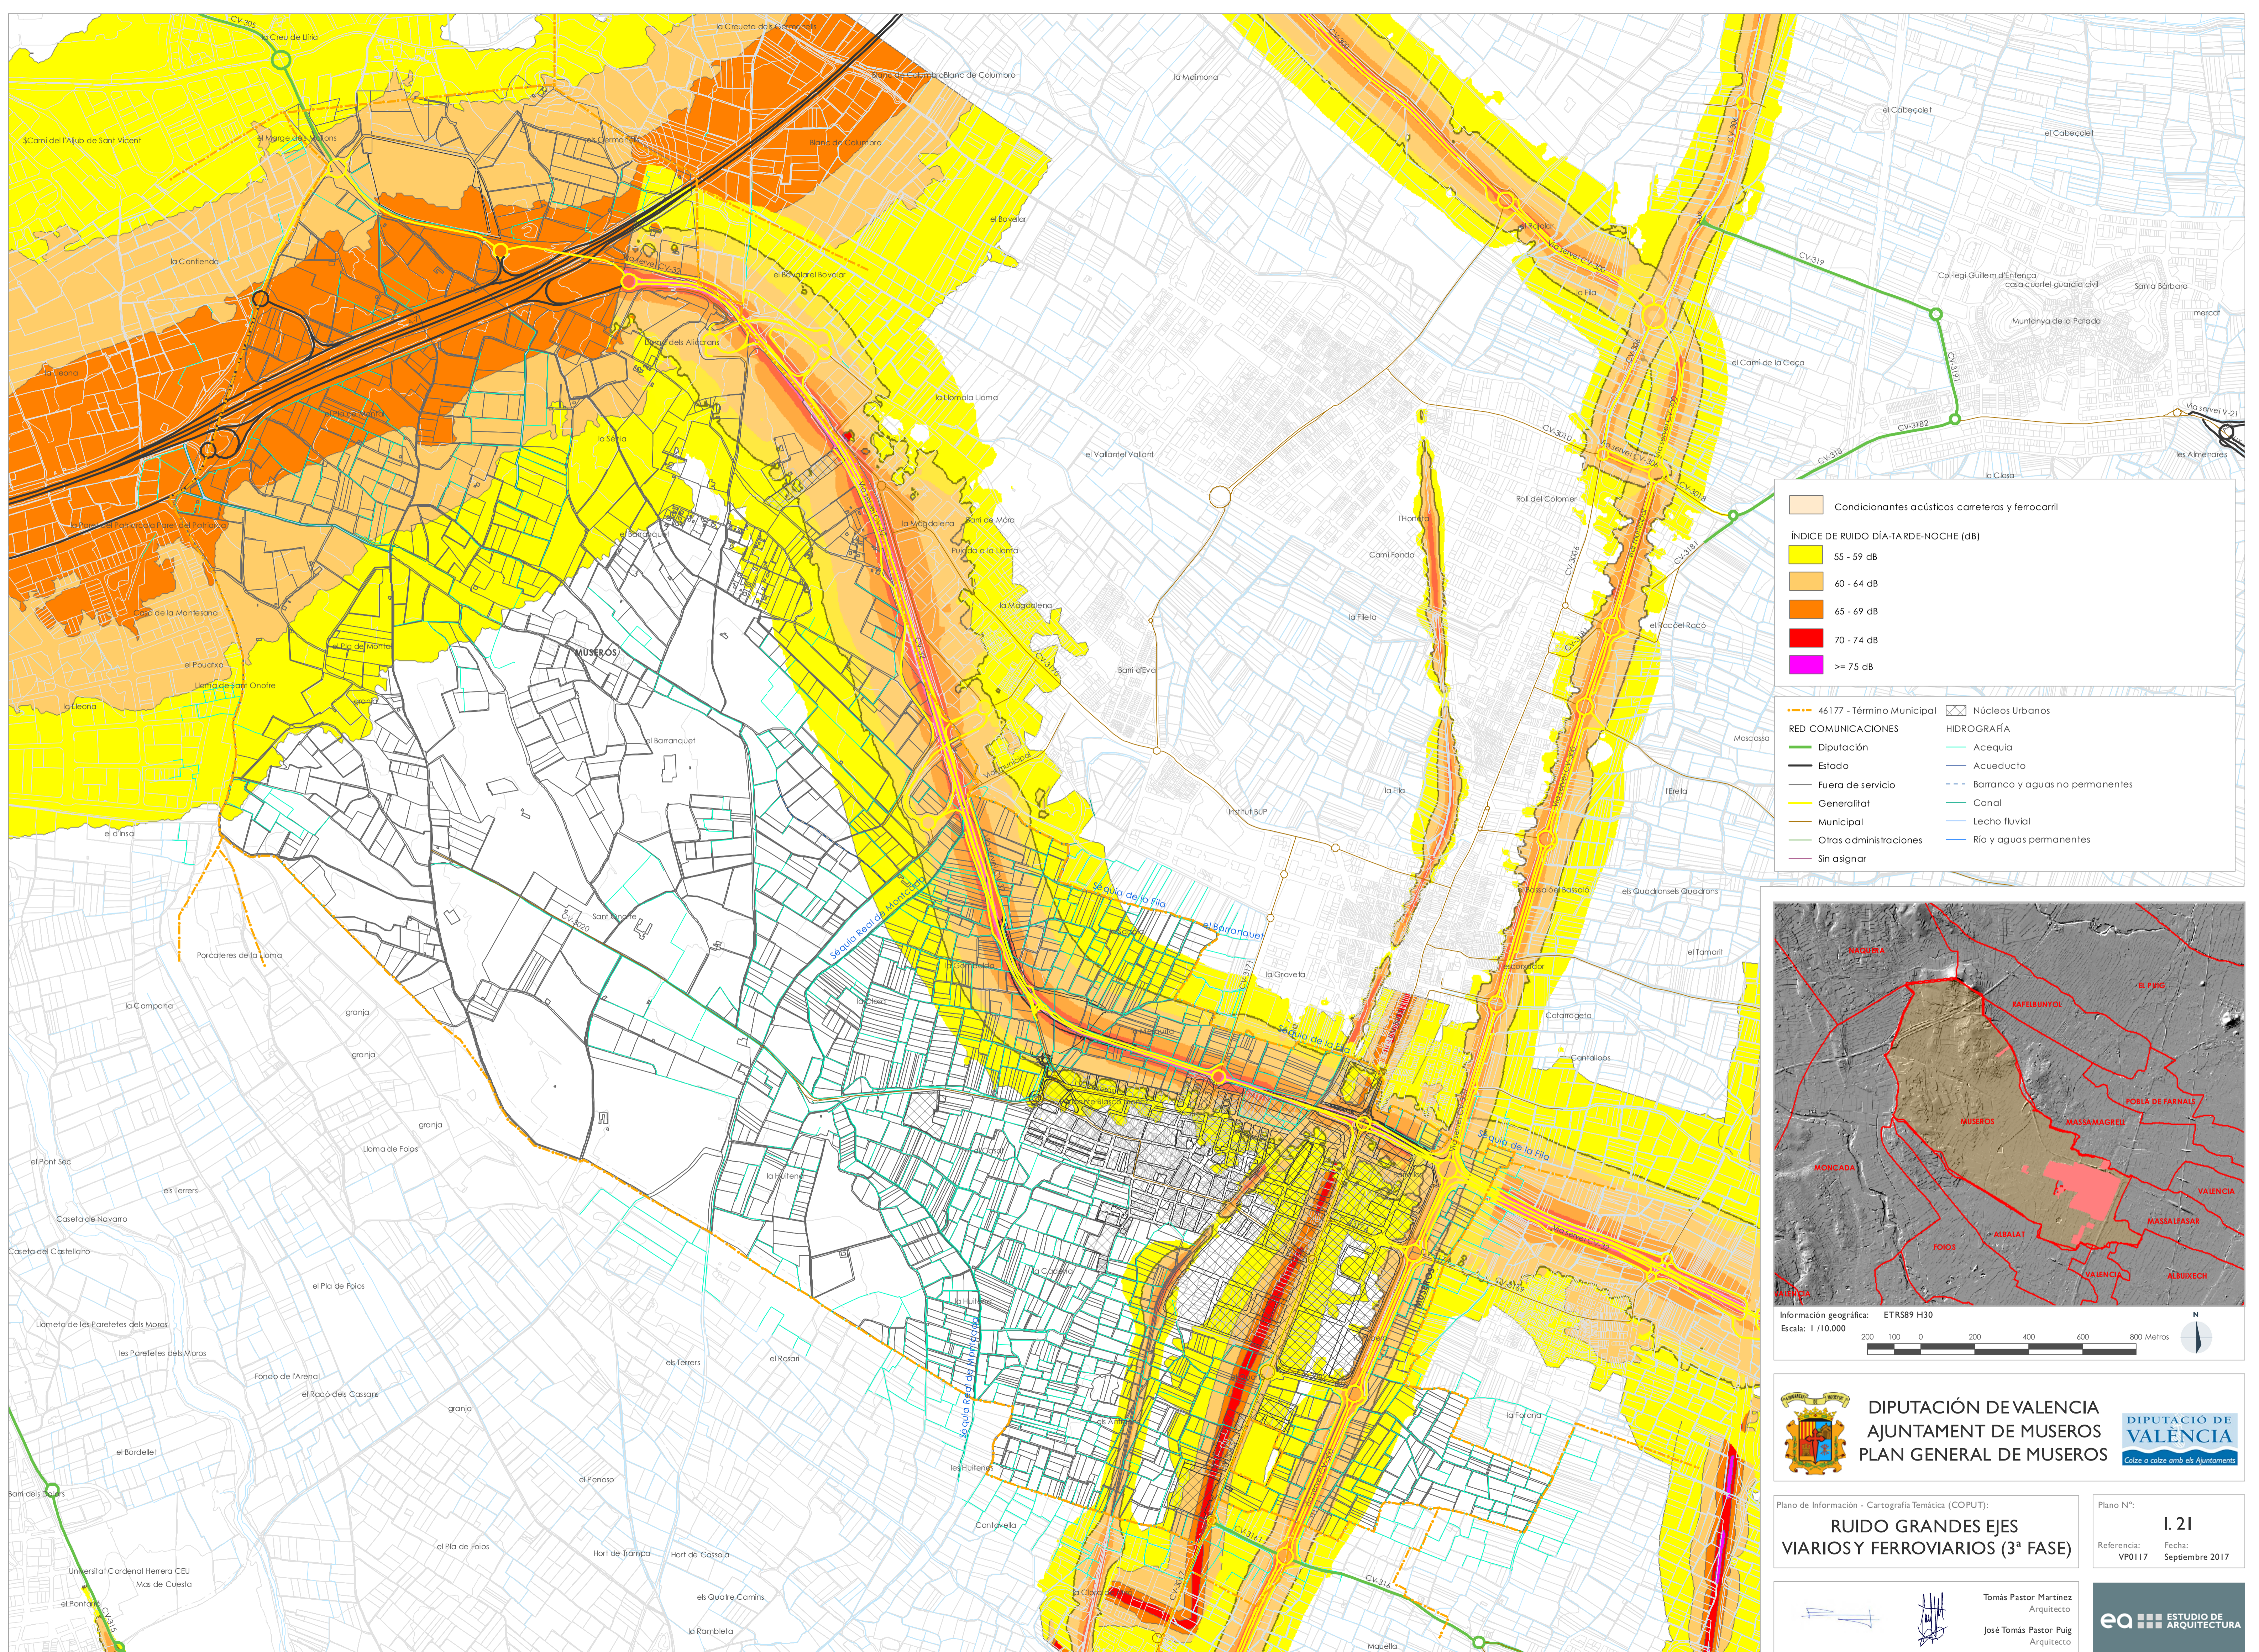

**DIPUTACIÓN DE VALENCIA**  
**AJUNTAMENT DE MUSEROS**  
**PLAN GENERAL DE MUSEROS**

**DIPUTACIÓ DE VALENCIA**  
Calze a calze amb els Ajuntaments

Plano de Información - Cartografía Temática (COPUT):  
**RUIDO GRANDES EJES VARIOSY FERROVIARIOS (3ª FASE)**

Plano Nº: **I. 21**  
Referencia: VP0117 Fecha: Septiembre 2017

Tomás Pastor Martínez  
Arquitecto

José Tomás Pastor Puig  
Arquitecto

**ea** ESTUDIO DE ARQUITECTURA