

# EXCMO. AYUNTAMIENTO DE MUSEROS

## PLAN GENERAL ESTRUCTURAL DE MUSEROS (PROPUESTA FINAL DEL PLAN GENERAL)

### DILIGENCIA DE SECRETARIA:

La extiendo yo, la Secretaria General del Ayuntamiento de Museros, para hacer constar que el presente documento, *firmado, foliado y diligenciado electrónicamente*, coincide enteramente con el que consta en el expediente original del Plan General Estructural de Museros, propuesta final del Plan General, que se tramita en este Ayuntamiento de Museros. Y para que así conste, expido la presente en Museros, con fecha al margen.

Documento firmado electrónicamente.

La Secretaria General.


Fdo. Araceli Martín Blasco.

VOLUMEN II  
Documentación Justificativa



ABRIL 2019



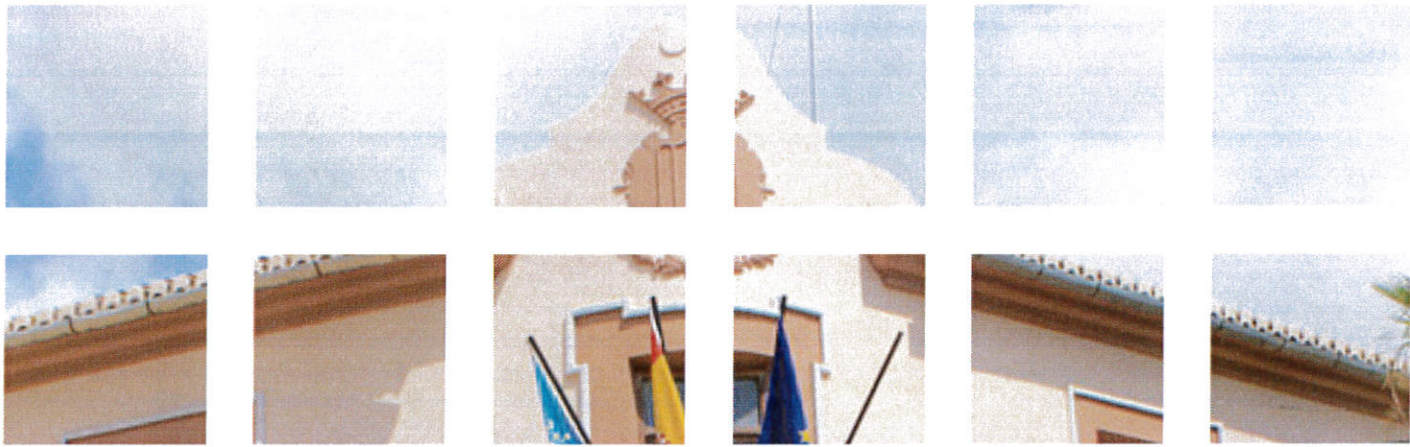

# EXCMO. AYUNTAMIENTO DE MUSEROS

PLAN GENERAL ESTRUCTURAL DE MUSEROS  
(PROPUESTA FINAL DEL PLAN GENERAL)



VOLUMEN II  
Documentación Justificativa  
II-2. ESTUDIOS COMPLEMENTARIOS  
II-2.2. ESTUDIO ACÚSTICO

ABRIL 2019















PRINCIPALES FUENTES DE RUIDO

EXISTENTES

Infraestructuras Viales

- CV-32
- A-7
- CV-302
- CV-300
- Rovats Sur Museros

Lineas 3 FGV

- Actividades
- Industrial
- Turisticas

PROYECTAS

- Actividades
- Industrial
- Turisticas



Fecha	Modificado
2012/03/28	




  
**ESTUDIO ACUSTICO DEL PLAN GENERAL DE MUSEROS**
  

  
  
  

Escala: **1:10.000**
  
 Hoja: **4**





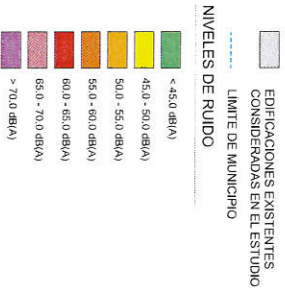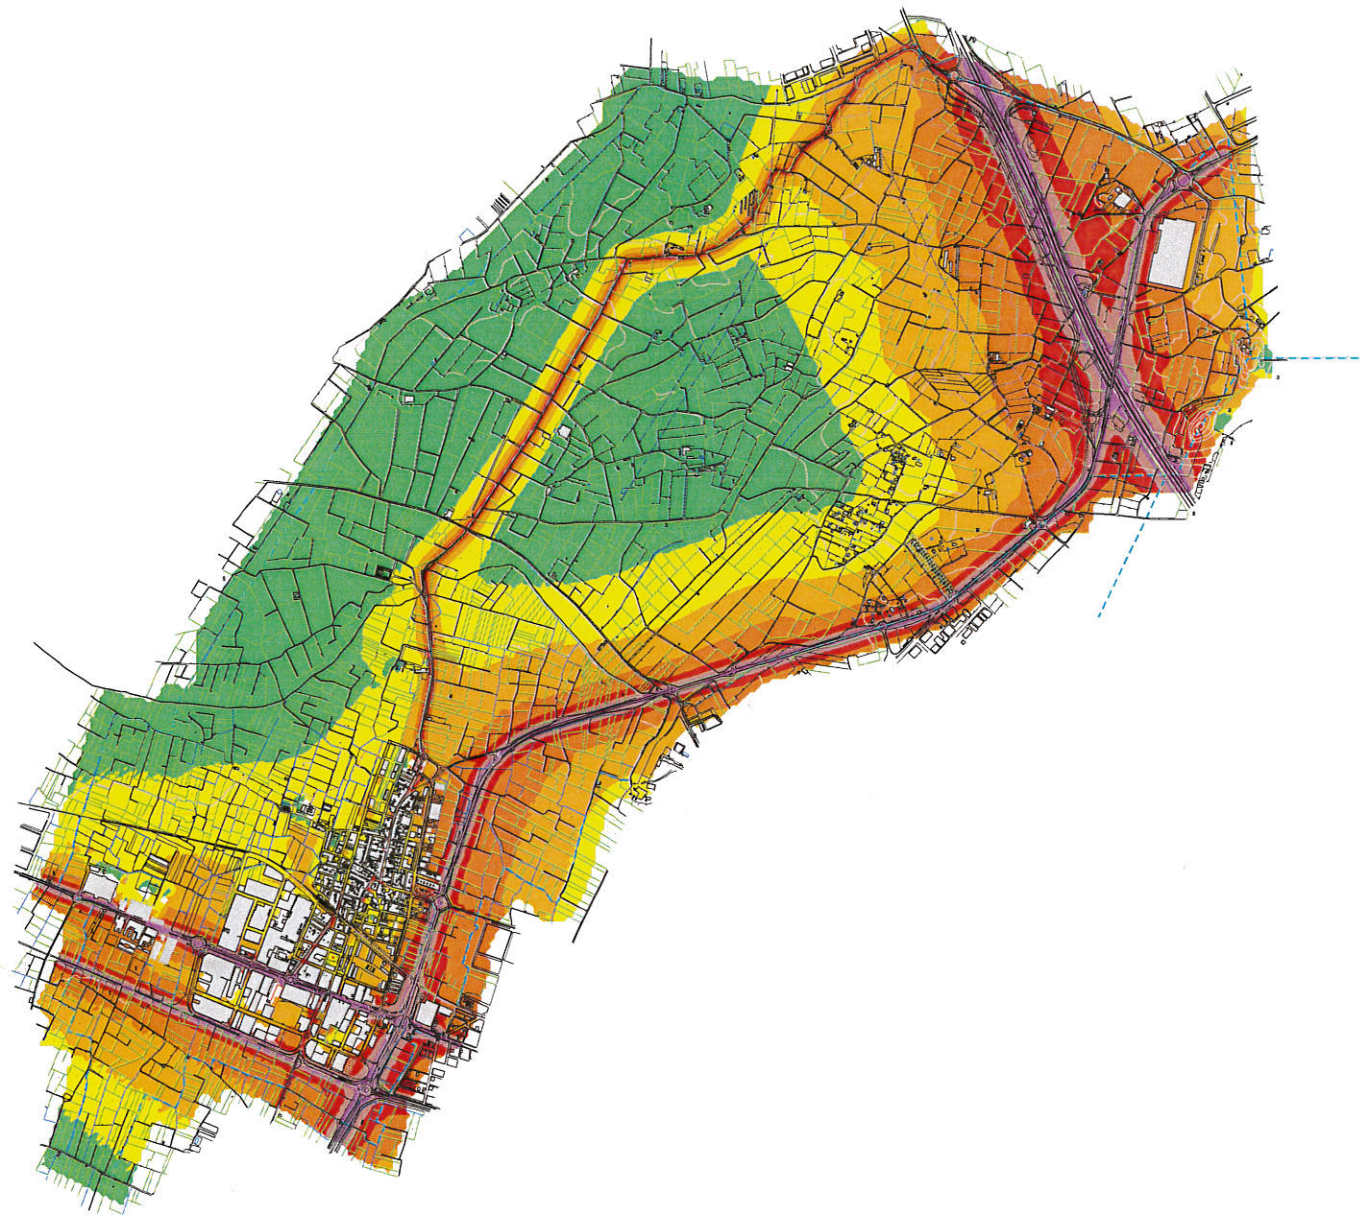

Fecha Actualizaci3n	Modificaci3n

**EXCEL ESTUDIO**  
**AYUNTAMIENTO**  
**DE MUSEROS**



**ESTUDIO ACUSTICO**  
**DEL PLAN GENERAL DE**  
**MUSEROS**

C.M. ARQUITECTURA INGENIERIA  
 URBANISMO Y MEDIO AMBIENTE  
 S.L.


 SITUACION ACTUAL

**6.1**

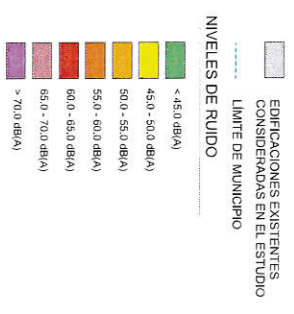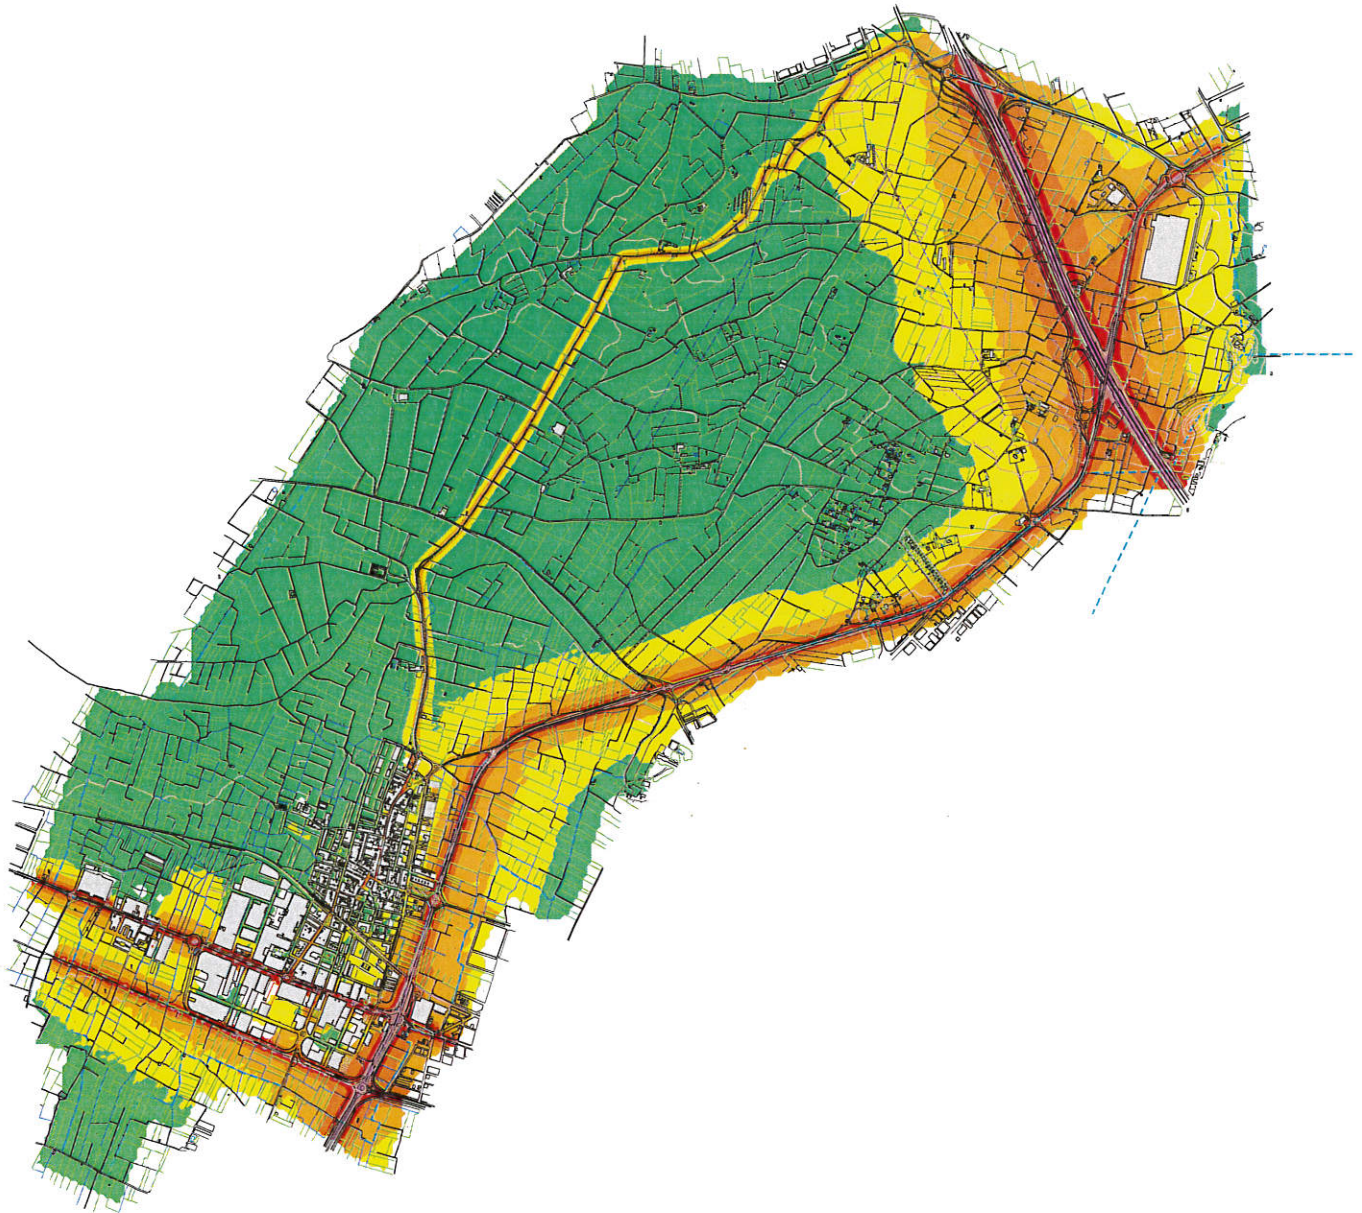


Fecha Hoja:	02/07/2010
Hoja:	62

**EXCELENTISIMO**  
**AYUNTAMIENTO**  
**DE MUSEROS**


**ESTUDIO ACUSTICO**  
**DEL PLAN GENERAL DE**  
**MUSEROS**

MUSEROS (VALENCIA)  
 SITUACIÓN ACTUAL

**6.2**




C.A. ARQUITECTURA INGENIERIA  
 URBANISMO MEDIO AMBIENTE

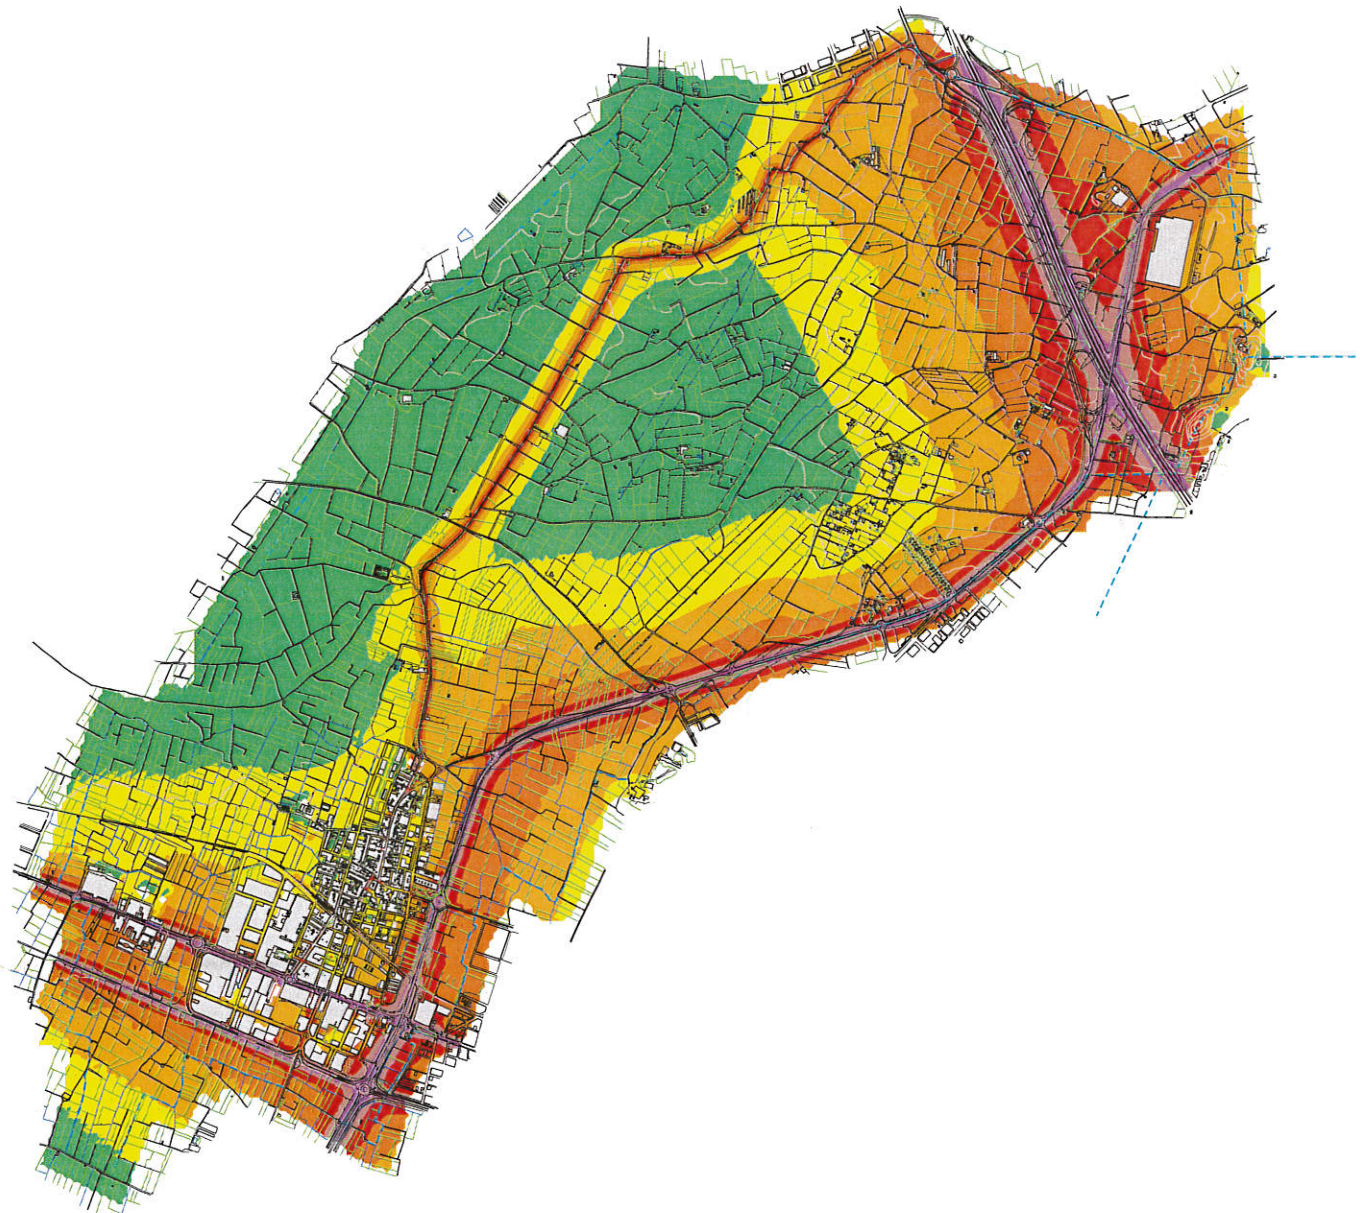

EDIFICACIONES EXISTENTES  
CONSIDERADAS EN EL ESTUDIO

LIMITE DE MUNICIPIO

NIVELES DE RUIDO

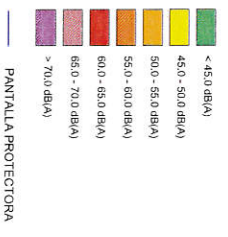

Fecha:	11/07/2010
Escala:	1:10.000
Autores:	EXCELENTISIMO AYUNTAMIENTO DE MUSEROS

EXCELENTISIMO  
AYUNTAMIENTO  
DE MUSEROS

ESTUDIO ACUSTICO  
DEL PLAN GENERAL DE  
MUSEROS

MUSEROS (VALENCIA)









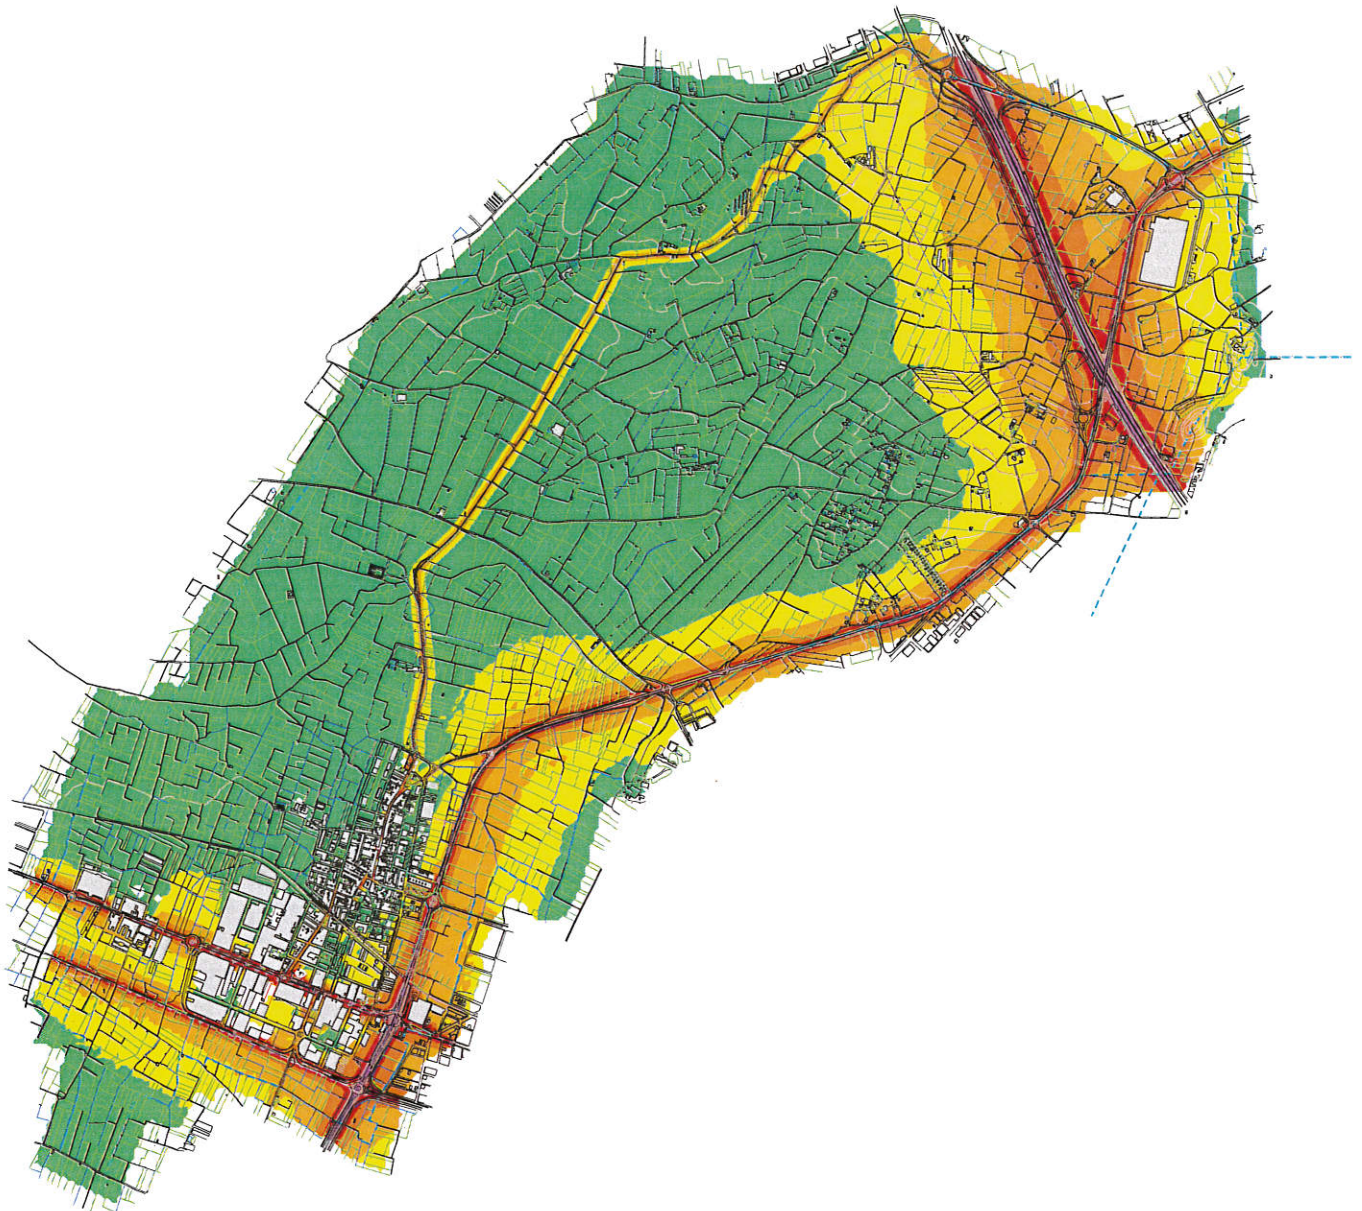

- EDIFICACIONES EXISTENTES CONSIDERADAS EN EL ESTUDIO
  - LIMITE DE MUNICIPIO
- NIVELES DE RUIDO**
- < 45.0 dB(A)
  - 45.0 - 50.0 dB(A)
  - 50.0 - 55.0 dB(A)
  - 55.0 - 60.0 dB(A)
  - 60.0 - 65.0 dB(A)
  - 65.0 - 70.0 dB(A)
  - > 70.0 dB(A)
- PANTALLA PROTECTORA

Fecha: 2010	Autores:
Escala:	



**EXCELENTISIMO AYUNTAMIENTO DE MUSEROS**

**ESTUDIO ACUSTICO DEL PLAN GENERAL DE MUSEROS**










Situación: SITUACION ACTUAL

Hoja: **6.4**

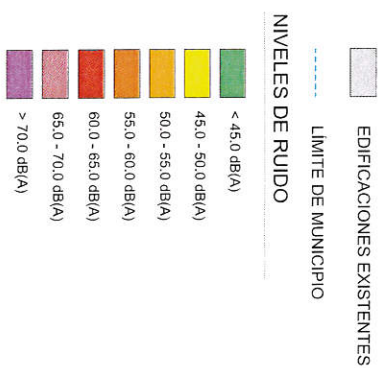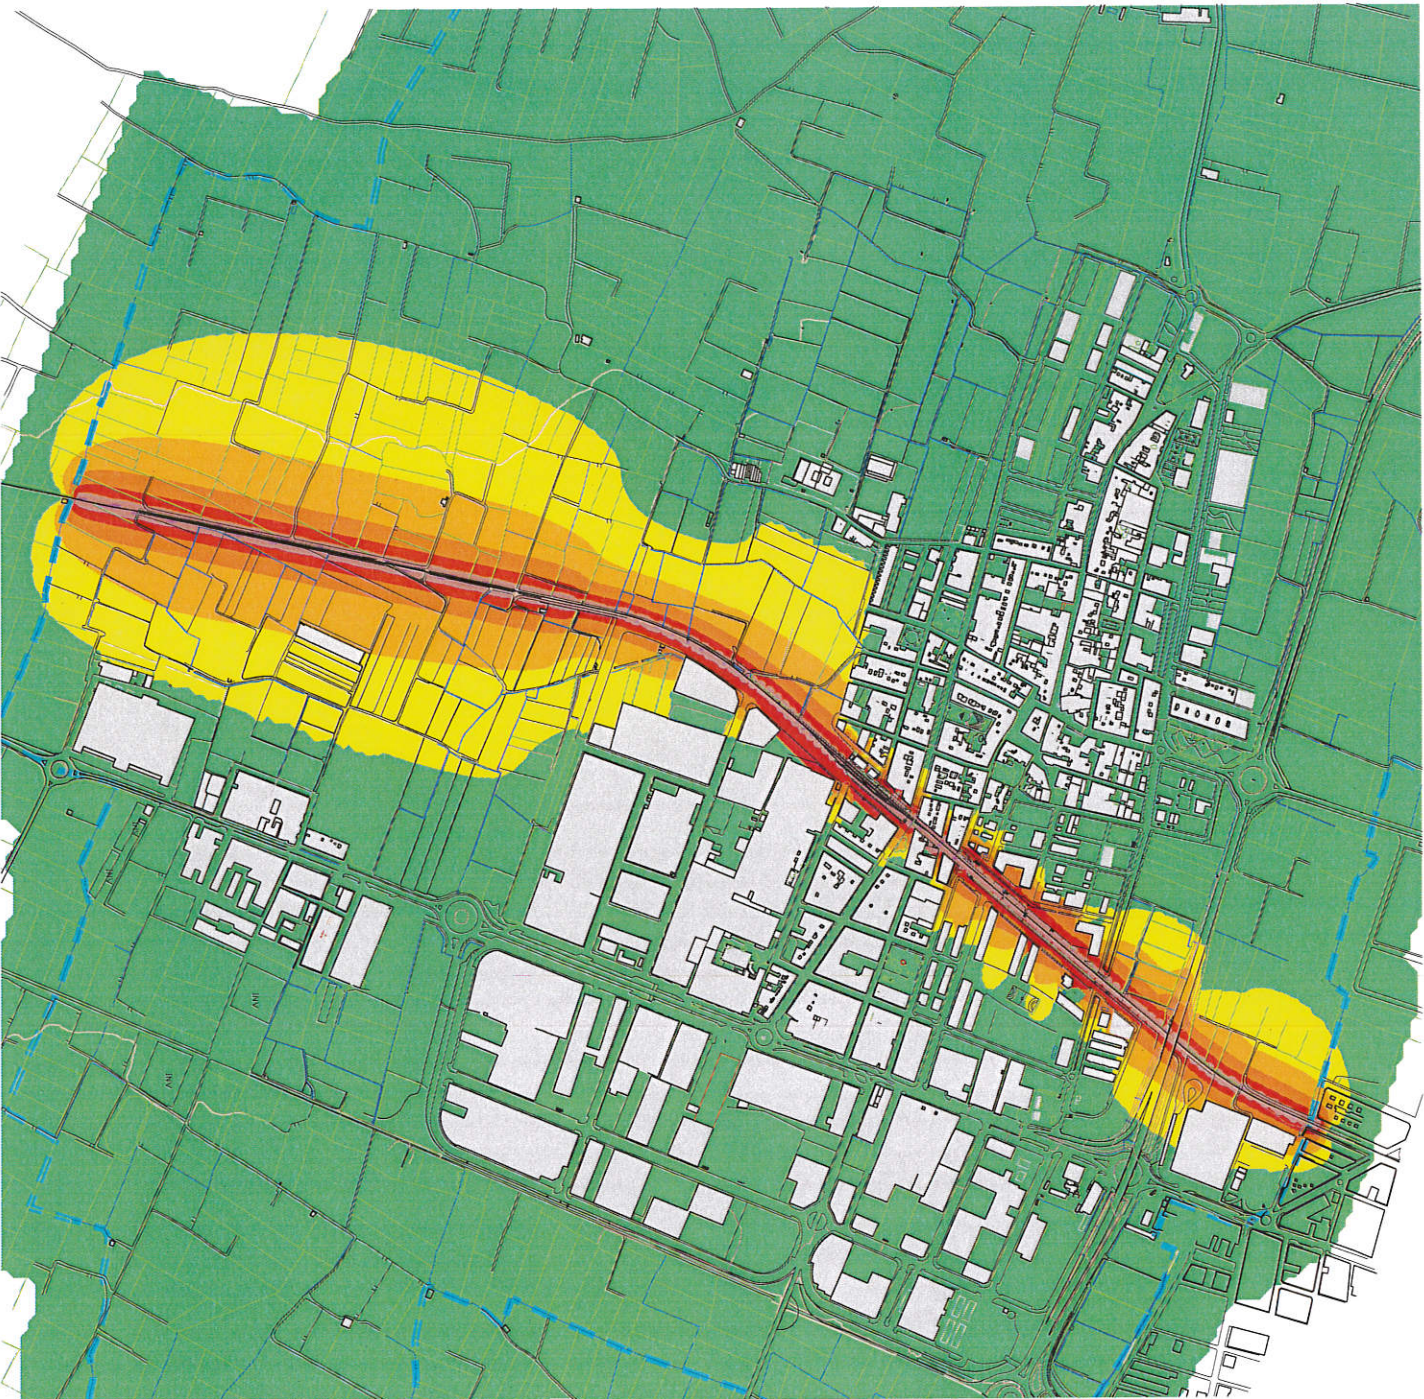

Fecha Revisión  
R02-12-28

Modificación

Contenido del expediente:  
  
 C/M ARQUITECTURA, INGENIERIA,  
 URBANISMO Y MEDIO AMBIENTE  
 Telf: (+34) 943311100 / Fax: (+34) 94331322  
 e-mail: cma@cmam.es / cmam@cmam.es

Fernando J. Avila Fernandez  
 Arquitecto




**EXCELENTISIMO  
 AYUNTAMIENTO  
 DE MUSEROS**

**Título**  
**ESTUDIO ACÚSTICO  
 DEL PLAN GENERAL DE  
 MUSEROS**

**Situación**  
 MUSEROS (VALENCIA)  
**Código**  
 04UR173\_EAC  
**Fecha**  
 JULIO 2010  
**Escala**  
 1:5.000  
**Plano N°**  
 INFRAESTRUCTURAS FERROVIARIAS  
 MAPA SONORO PERIODO DURNO  
**7.1**



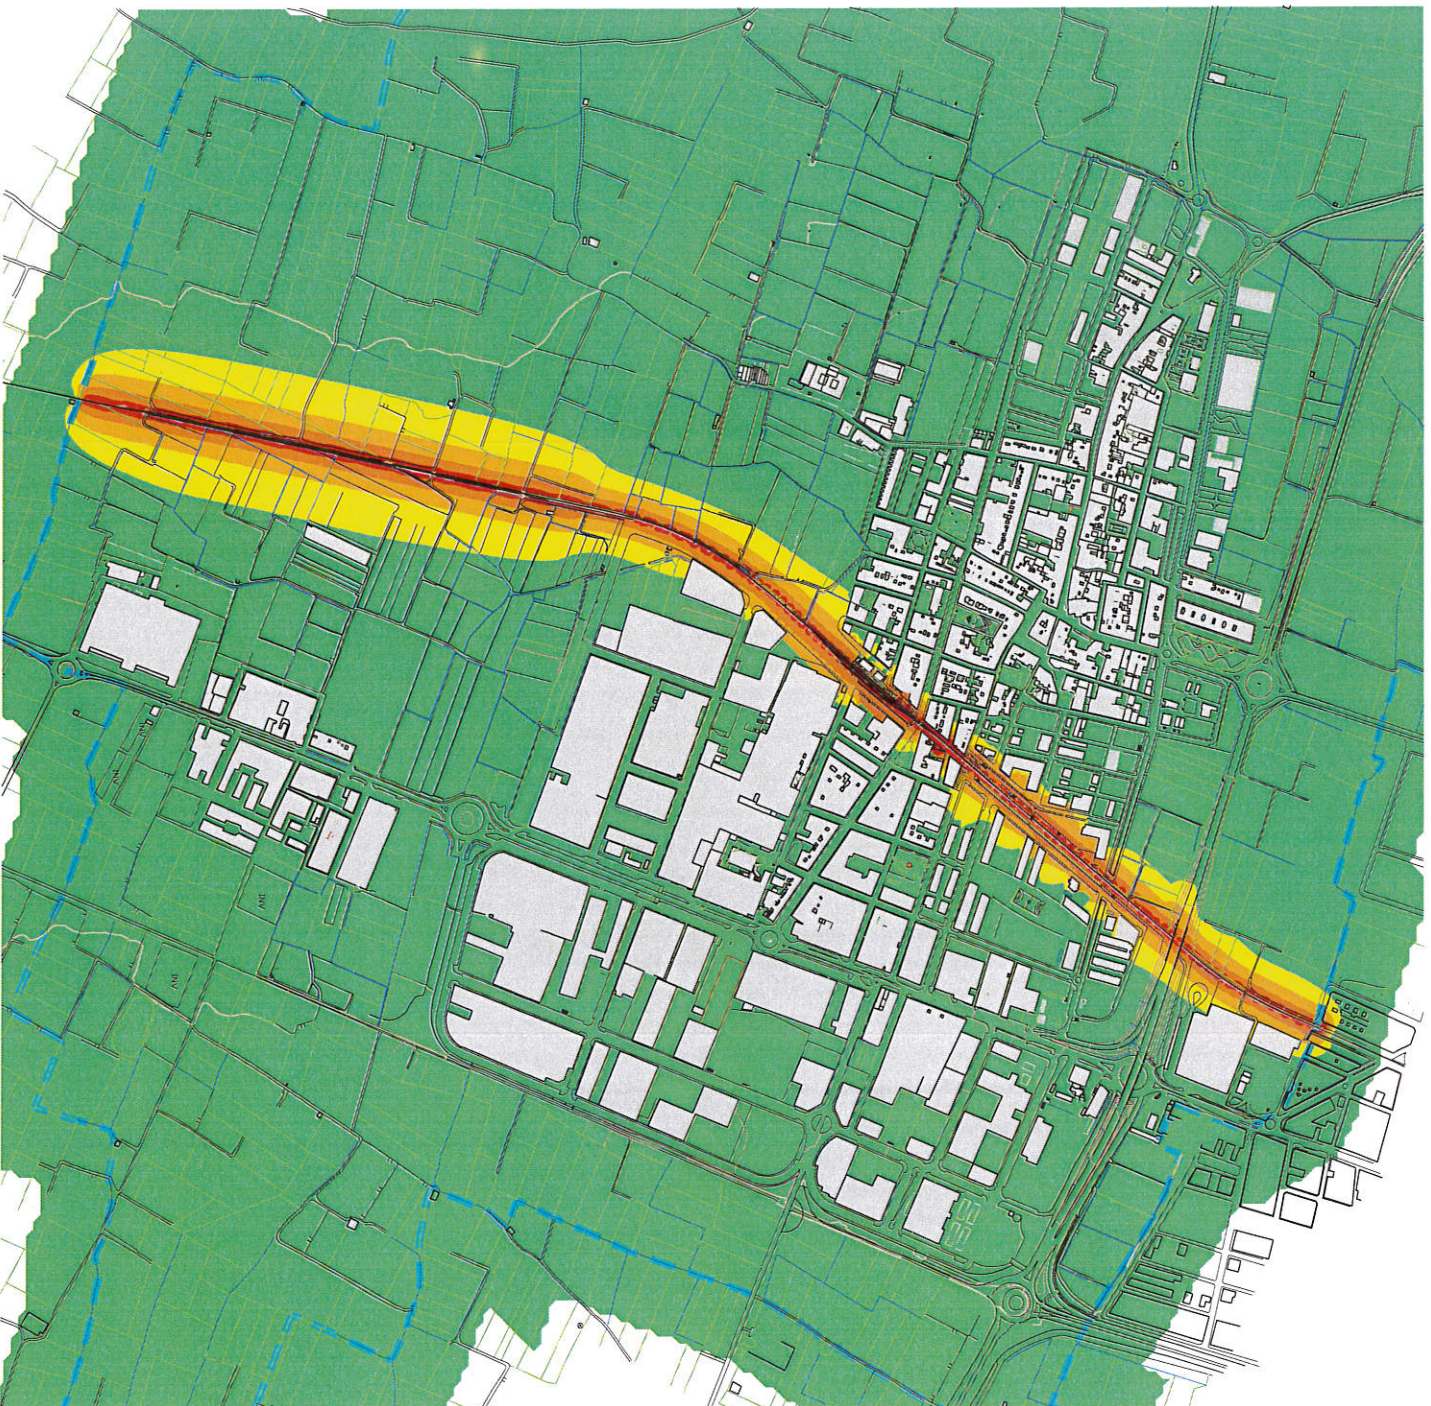

EDIFICACIONES EXISTENTES

--- LÍMITE DE MUNICIPIO

NIVELES DE RUIDO

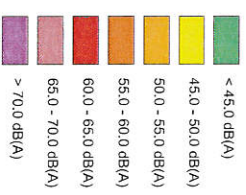

Fecha Estudio

201-12-28

Modificación




Contratista del Proyecto  
**C.M. ARQUITECTURA, INGENIERIA  
 URBANISMO Y MEDIO AMBIENTE**  
 Tel: (+34) 963391189 Fax: (+34) 963391542  
 C/I. P. 11.011 C/I. P. 11.011 C/I. P. 11.011


Francisco J. Añón Fernández  
 Arquitecto



**EXCELENTÍSIMO  
 AYUNTAMIENTO  
 DE MUSEROS**

Título  
**ESTUDIO ACÚSTICO  
 DEL PLAN GENERAL DE  
 MUSEROS**

Situación  
 MUSEROS (VALENCIA)  
 Código  
 04UR173\_EAC Fecha  
 JULIO 2010 Escala  
 1:5.000  
 Plano Nº  
 INFRAESTRUCTURAS FERROVIARIAS  
 MAPA SONORO PERIODO NOCTURNO  
**7.2**

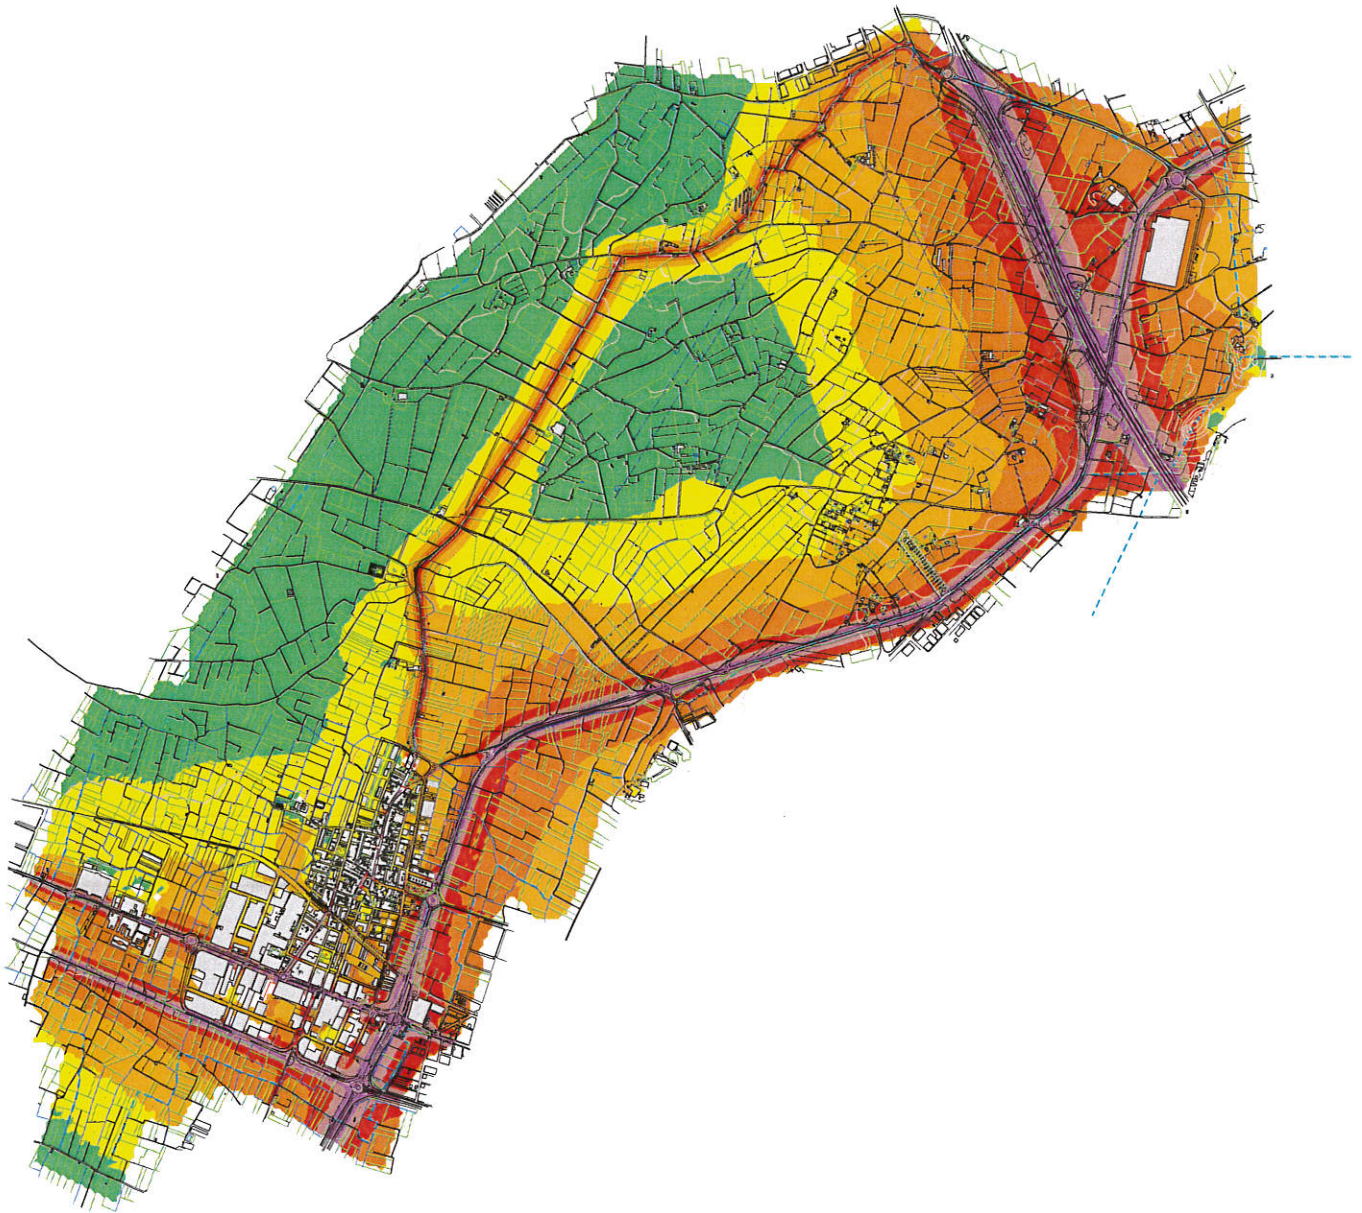

EDIFICACIONES EXISTENTES  
 CONSERVADAS EN EL ESTUDIO  
 LIMITE DE MUNICIPIO

**NIVELES DE RUIDO**

- < 45.0 dB(A)
- 45.0 - 50.0 dB(A)
- 50.0 - 55.0 dB(A)
- 55.0 - 60.0 dB(A)
- 60.0 - 65.0 dB(A)
- 65.0 - 70.0 dB(A)
- > 70.0 dB(A)

Fecha	Modificación



**EXCELENTISIMO  
AYUNTAMIENTO  
DE MUSEROS**

**ESTUDIO ACUSTICO  
DEL PLAN GENERAL DE  
MUSEROS**

---

 Proyecto: **MAPA SONORO PERIODO TRANSITO SITUACION FUTURA**      Hoja: **8.1**



